


2023

Milla Long

SPECIFIKĀCIJA




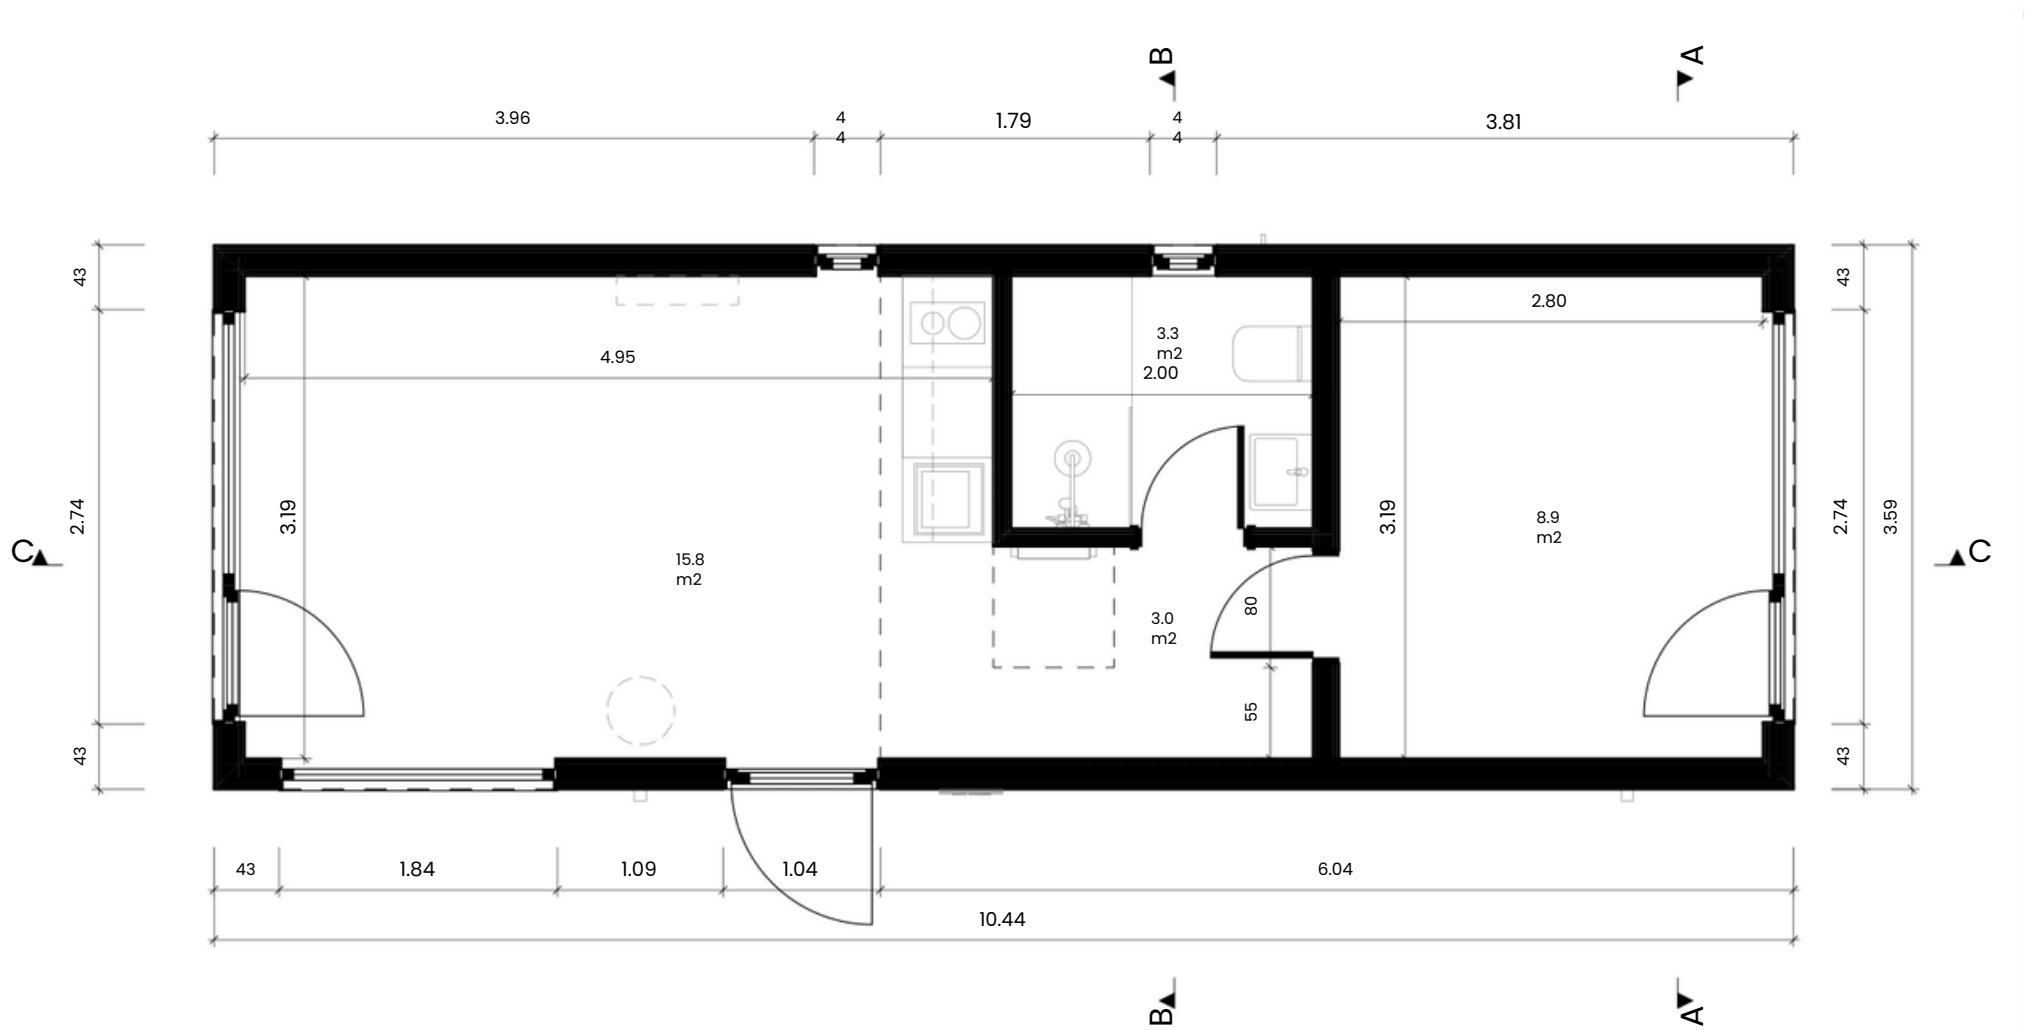

1:50 @A4

1.STĀVA PLĀNS_

Milla Long

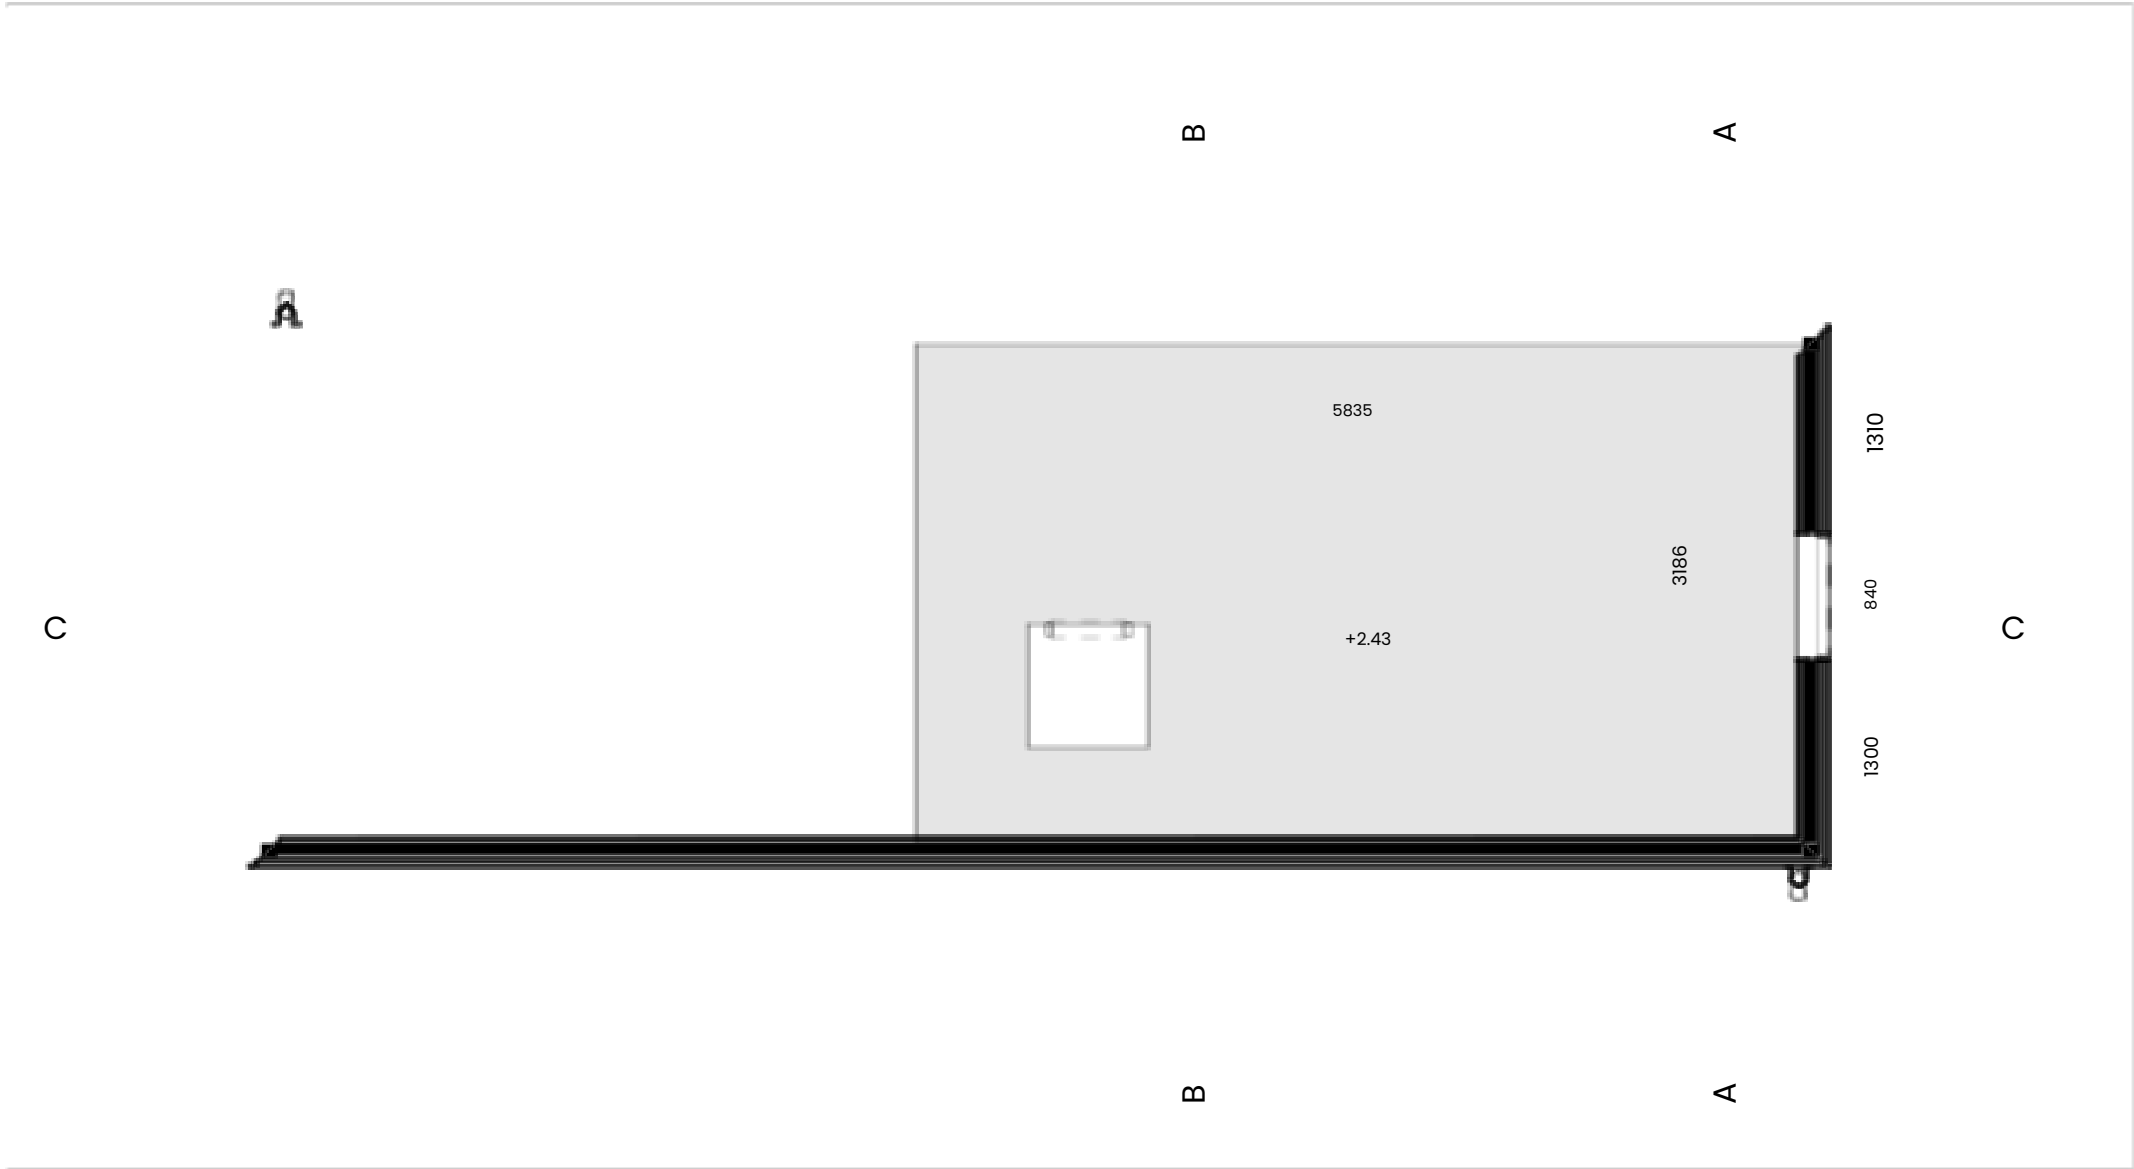


1:50 @A4


ANTRESOLA PLĀNS_

Milla Long


F1 FASĀDE 1:75

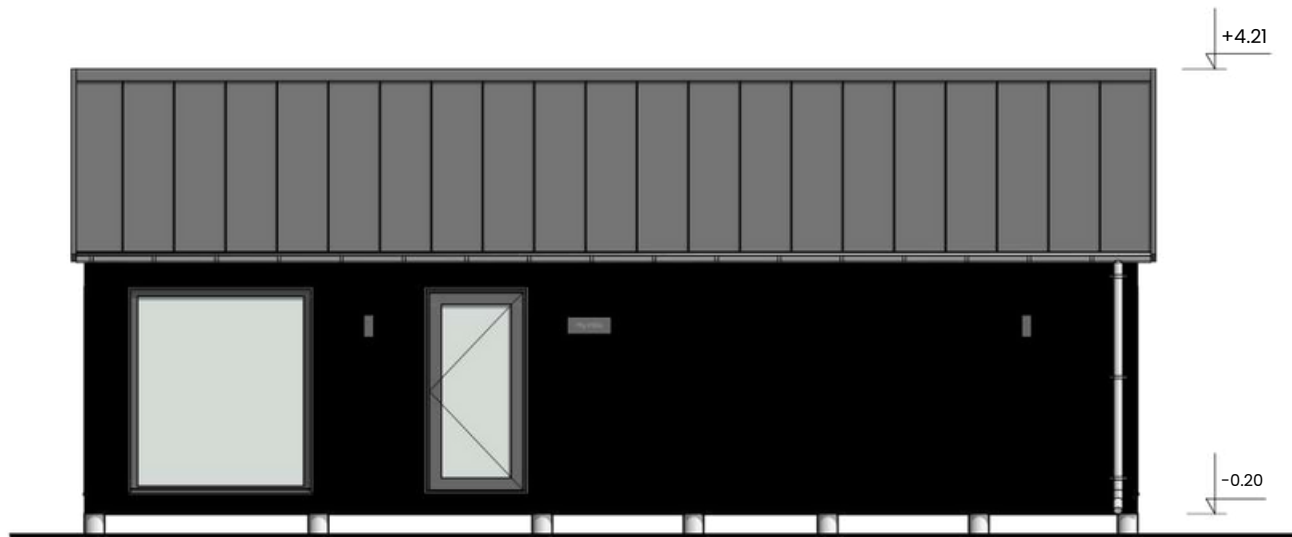


F2 FASĀDE 1:75

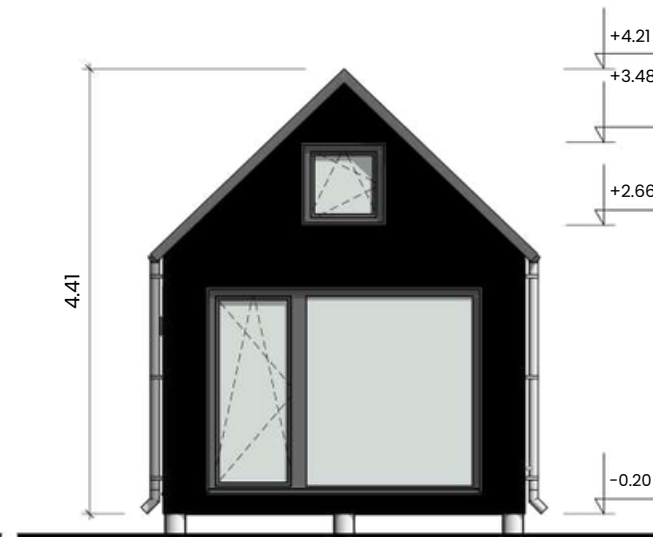

F3 FASĀDE 1:75



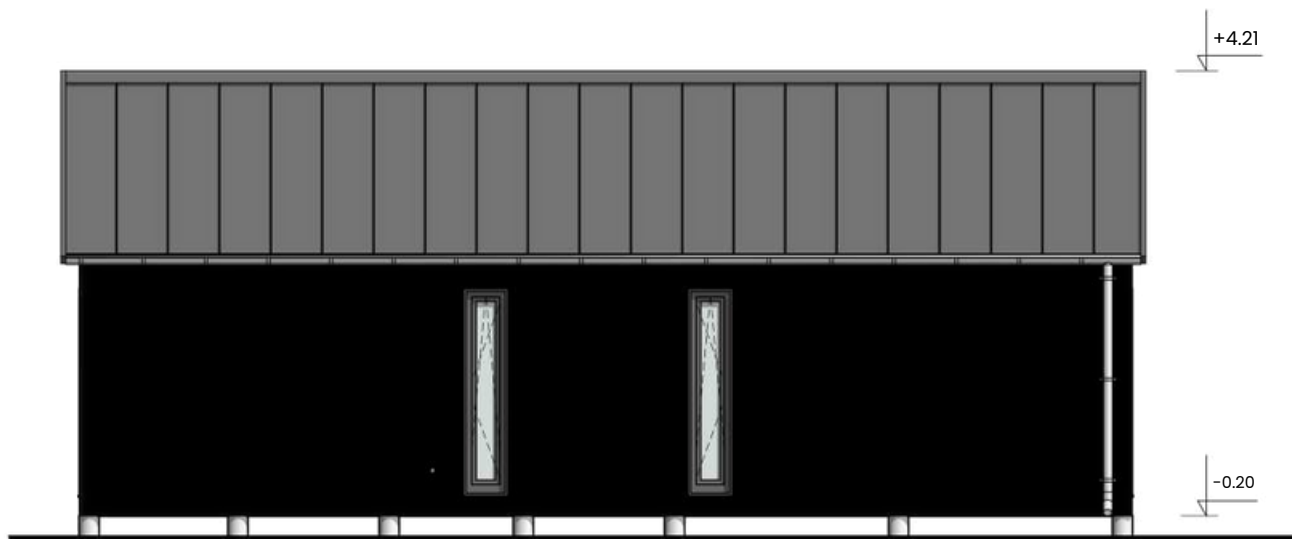


F4 FASĀDE 1:75

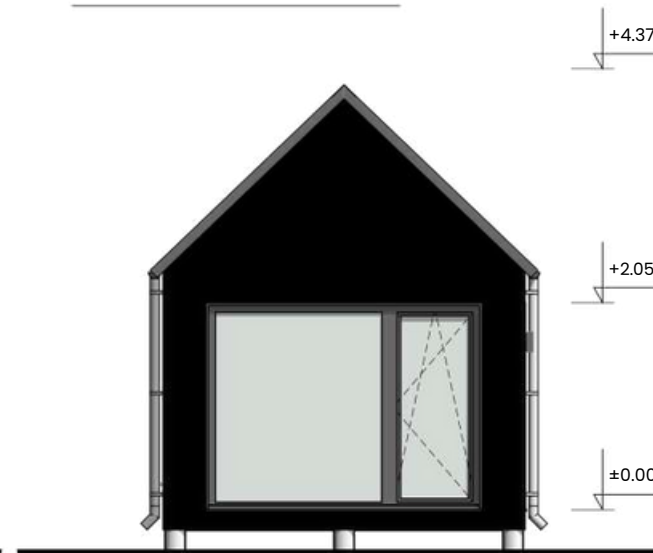

1:75 @A4
FASĀDES_

Milla Long

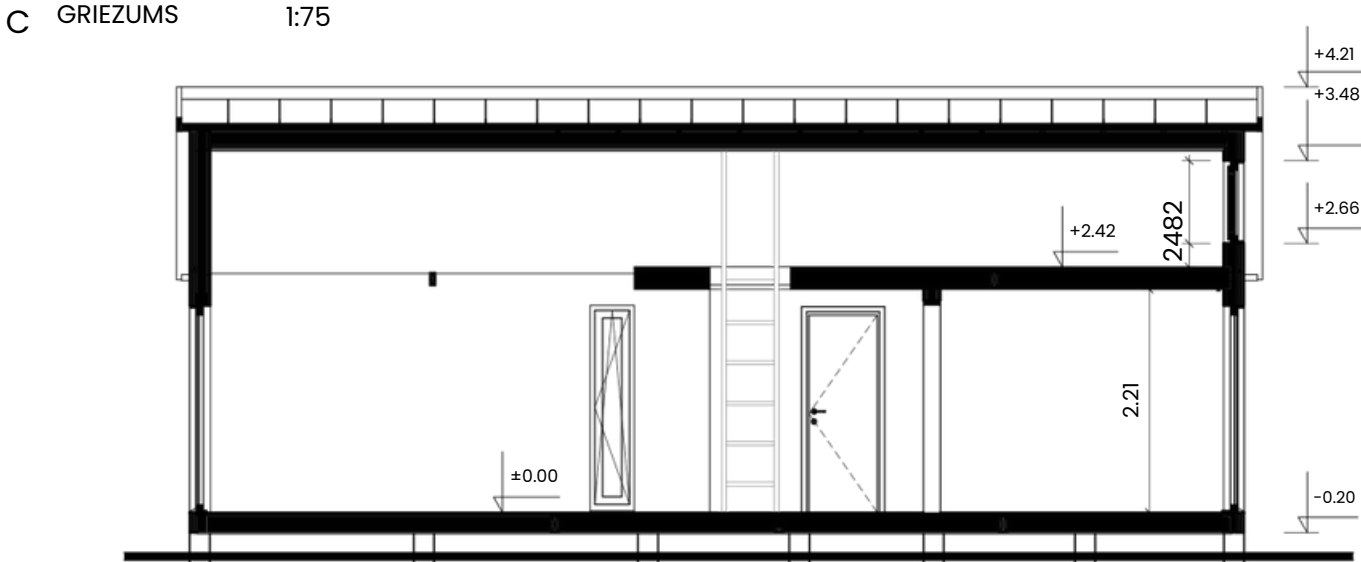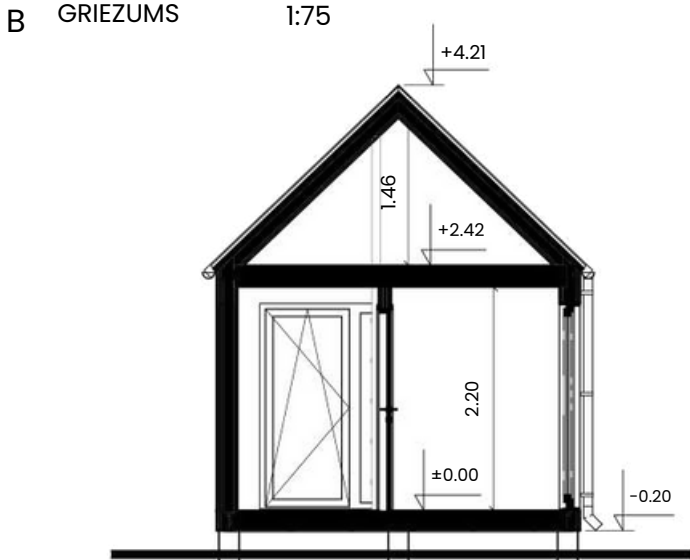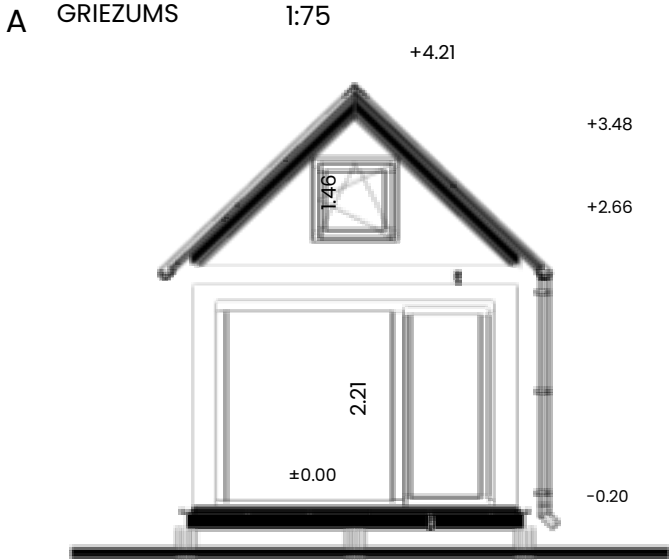











@A4
3D VIZUALIZĀCIJA__

Milla Long



@A4
DŽIVOJAMĀ ISTABA
--

Milla Long



@A4
GUŁAMISTABA
--

Milla Long