MyCabin

Īpašums Nr. 3

Īpašums Nr. 3

Īpašuma cena (ar PVN)

239 000 €

Īpašuma platība

723 m²

Cenā iekļautā māja

Living 80 | Pilnībā pabeigta MyCabin koka karkasa māja

Papildus cenā iekļauts

- Labiekārtots zemes gabals
- Pilnīga iekšējā apdare, virtuve ar sadzīves tehniku , skapis
- Siltumsūknis gaiss-ūdens, rekuperācija
- 2 autostāvvietas
- Atsevišķa noliktava
- Pieslēgtas visas pilsētas komunikācijas
- Ērta piekļuve un sakārtota kopējā vide

Latvia | Sotheby's INTERNATIONAL REALTY

Elīna Plaude

Kontakti:
+371 29 494 223
+371 29 171 747
elina.plaude@latviasir.com

Detalizēts plānojums

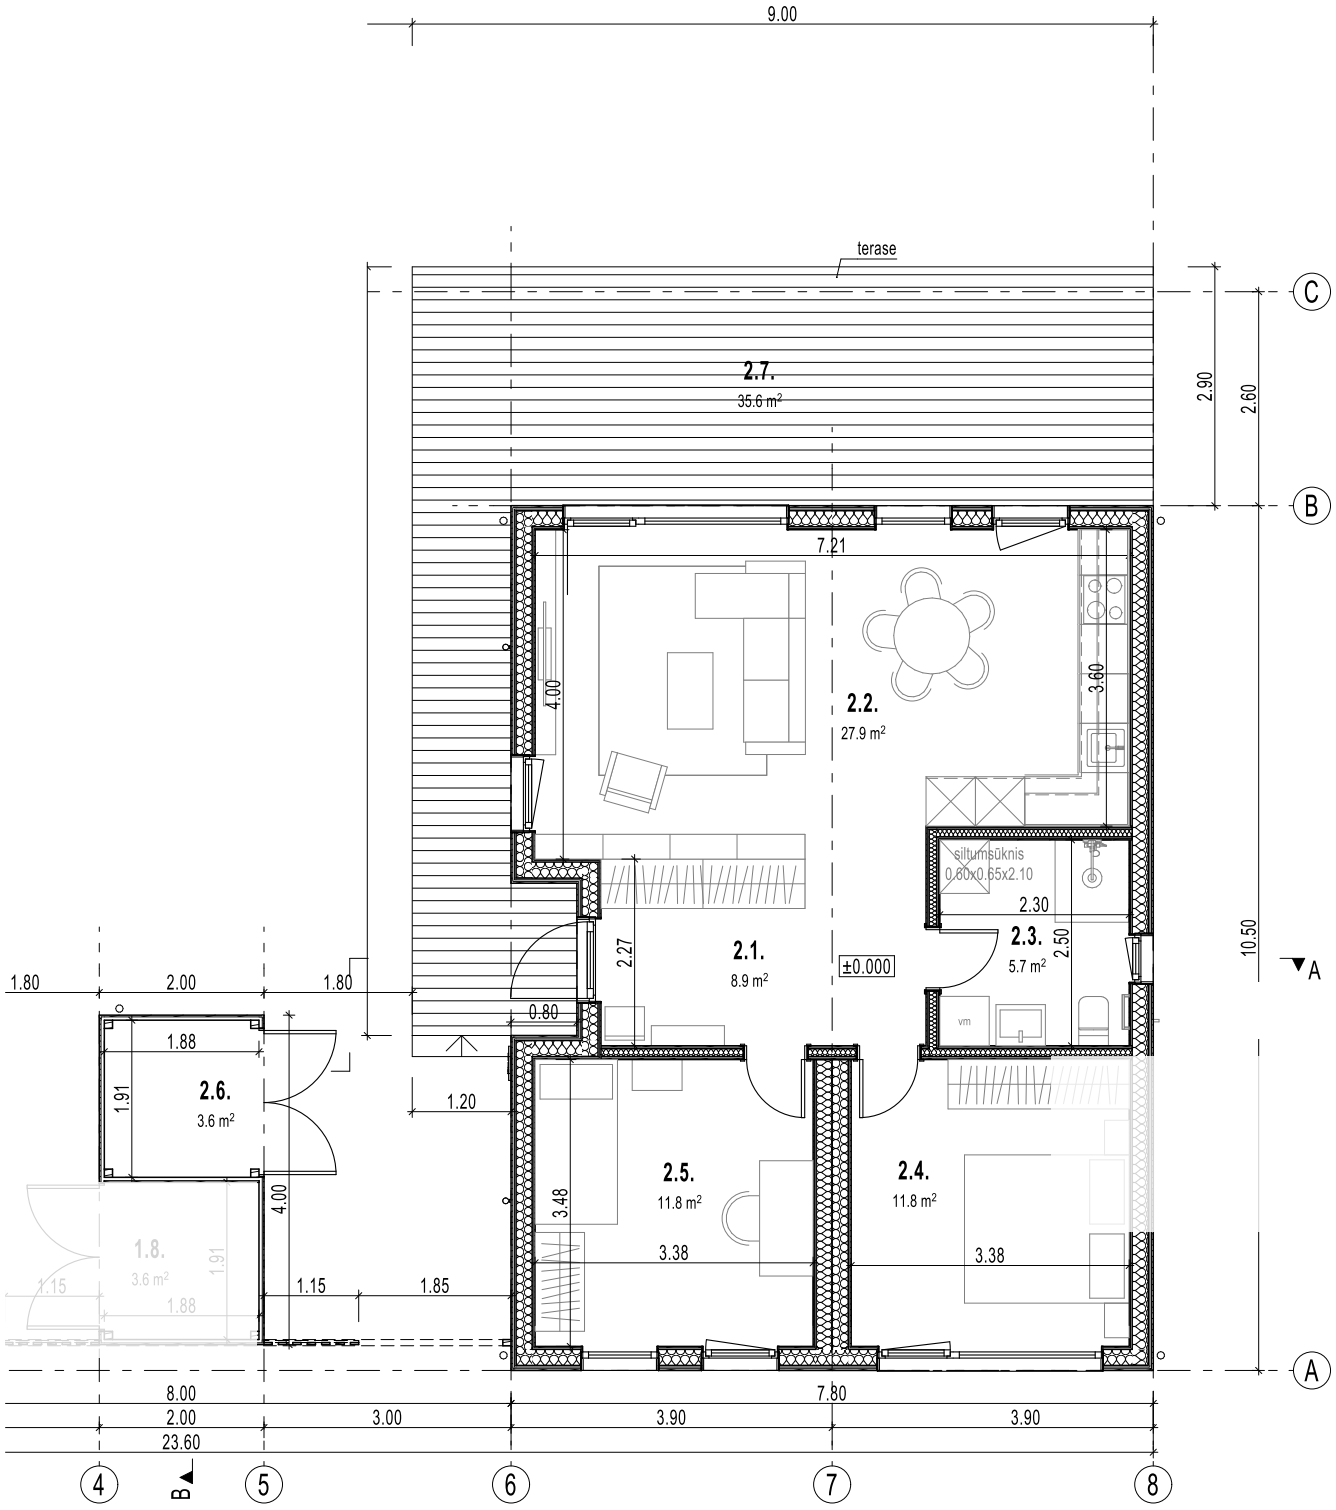

1.1.	PRIEKŠNAMS	8.9
1.2.	DZĪVOJAMĀ ISTABA UN VIRTUVE	27.9
1.3.	WC	5.7
1.4.	GUĻAMISTABA	11.8
1.5.	GUĻAMISTABA	11.8
1.6.	NOLIKTAVA	3.6
1.7.	TERASE	25.2
		94.8 m²

Griezumi

FASĀDE ASĪS 1-8 1:75

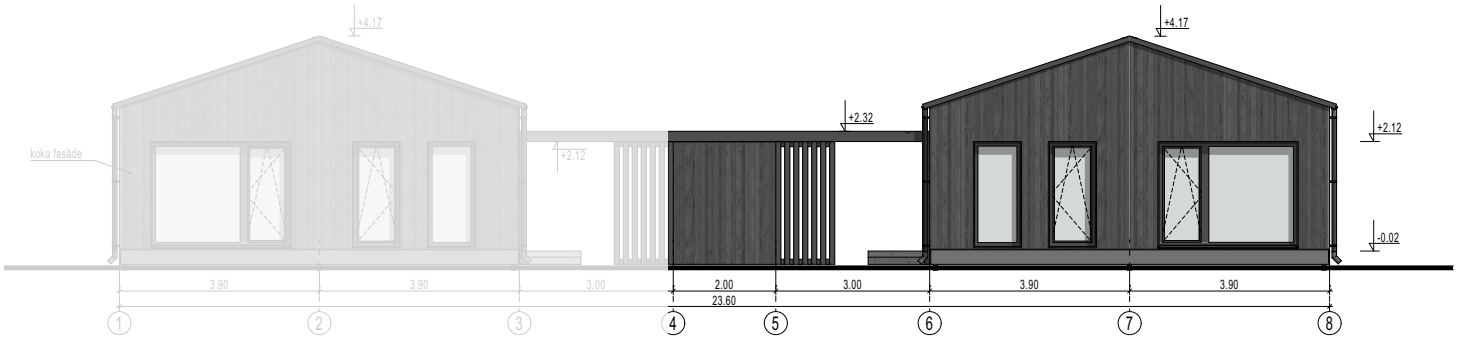

FASĀDE ASĪS 8-1 1:75

A GRIEZUMS 1:75

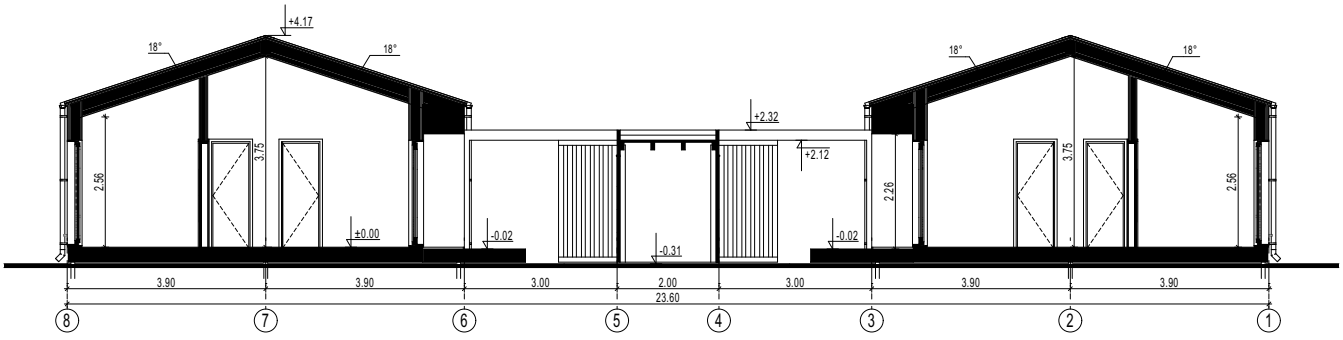

B GRIEZUMS 1:75

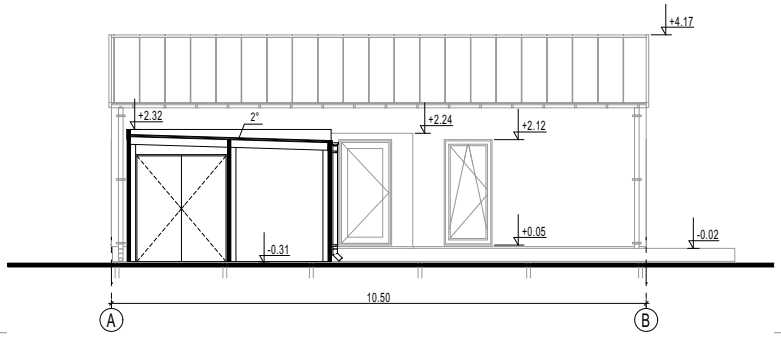

Vizualizācijas

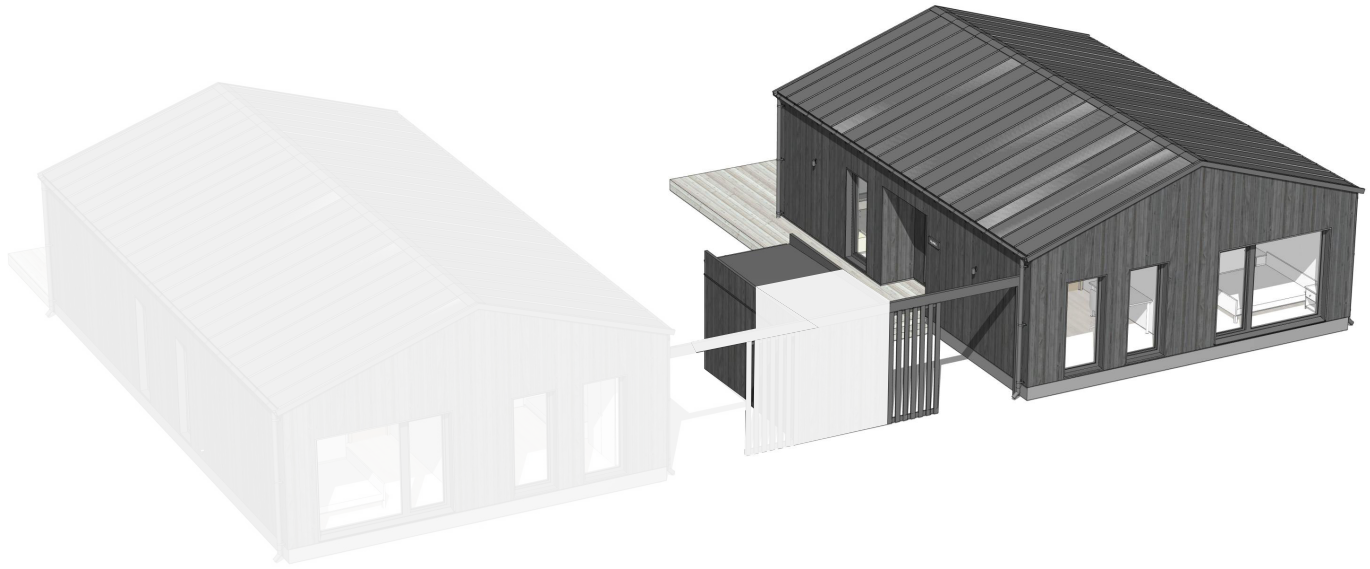

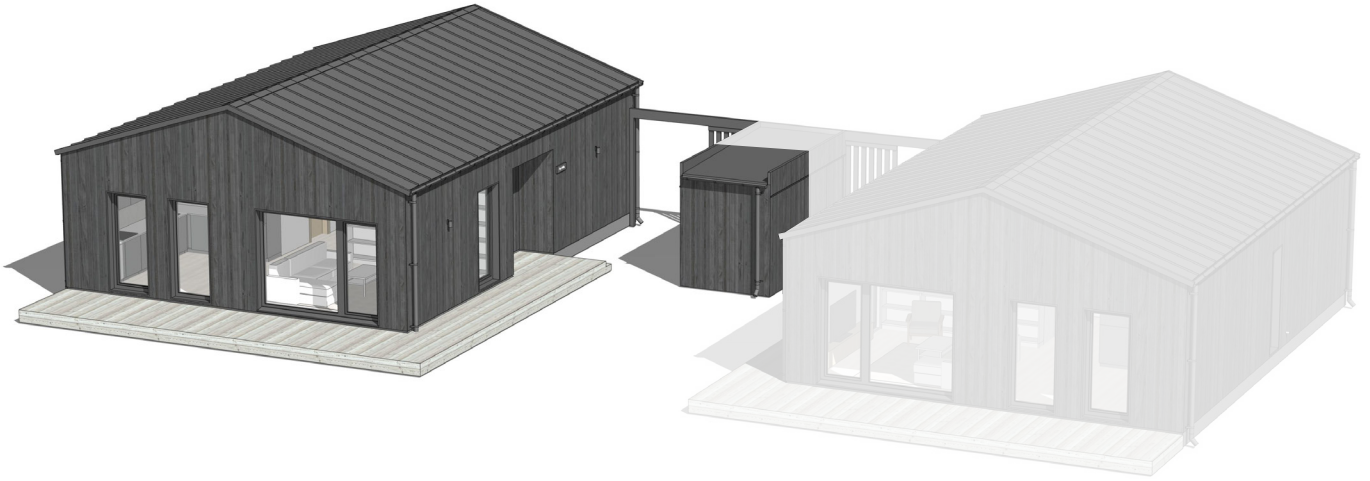

Sienu konstrukcija

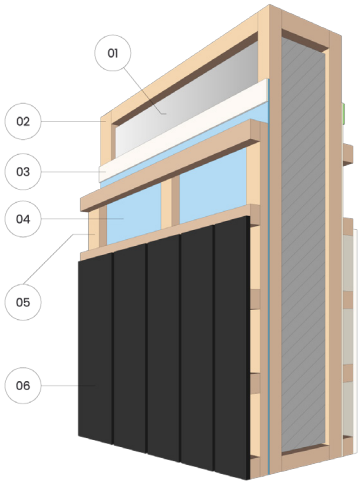

Ārējā fasāde

1) Siltinājums
2) Koka rāmis
3) Savienojumu lenta
4) Vēja berjera
5) Latojums
6) Fasādes dēļi

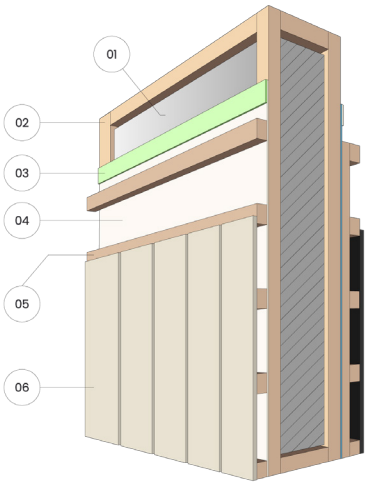

Iekšējā fasāde

1) Siltinājums
2) Koka rāmis
3) Savienojumu lenta
4) Tvaika berjera
5) Latojums
6) Sienu dēļi

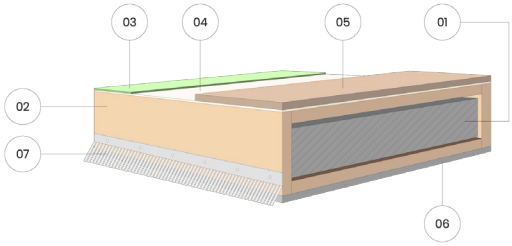

Grīda

1) Siltinājums
2) Koka rāmis
3) Savienojumu lenta
4) Tvaika berjera
5) OSB plāksne
6) Cementa šķiedras vēja aizturošā plāksne
7) Pret grauzēju režģis

Siltinājums	Ārsienas	Jumts	Grīda
Biezums, mm	250	300	300