



Īpašums Nr. 6

Īpašuma cena (ar PVN)

259 000 €

Īpašuma platība

801 m²

Cenā iekļautā māja

Living 100

Pilnībā pabeigta MyCabin
koka karkasa māja

Papildus cenā iekļauts

- Labiekārtots zemes gabals
- Pilnīga iekšējā apdare, virtuve ar sadzīves tehniku, skapis
- Siltumsūkņis gaiss-ūdens, rekuperācija
- 2 autostāvvietas
- Atsevišķa noliktava
- Pieslēgtas visas pilsētas komunikācijas
- Ērta piekļuve un sakārtota kopējā vide

Latvia

Sotheby's
INTERNATIONAL REALTY



Elīna Plaude


Kontakti:

+371 29 494 223

+371 29 171 747


elina.plaude@latviasir.com

Detalizēts plānojums

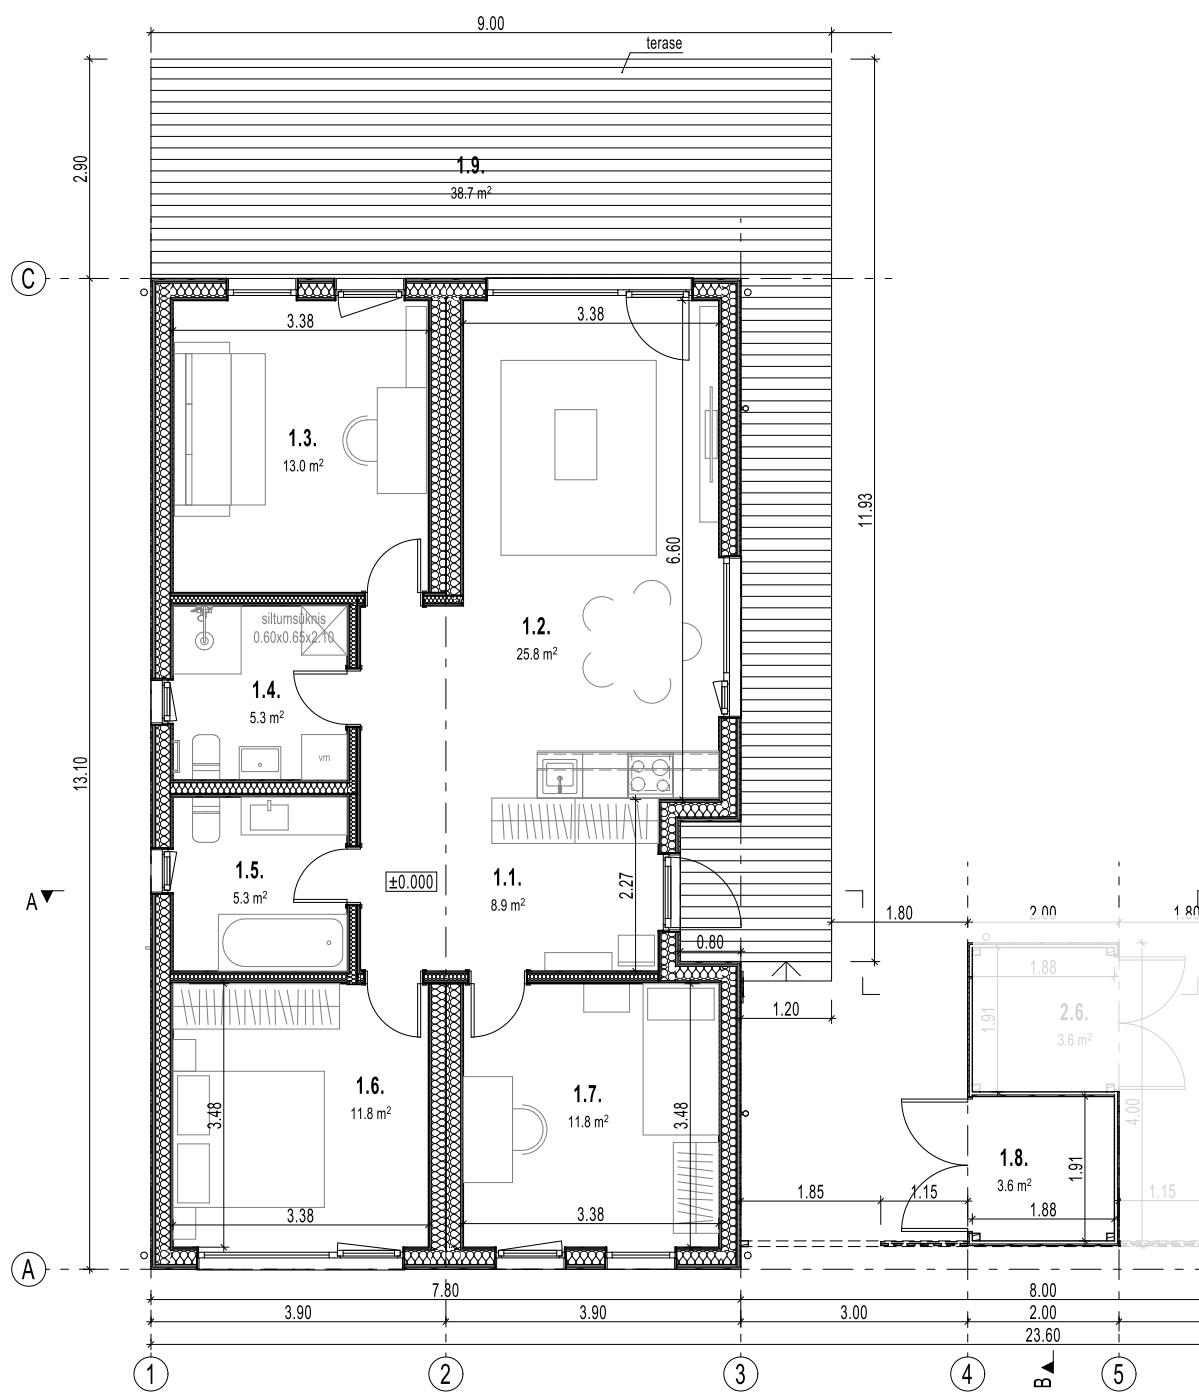

1.1. PRIEKŠNAMS	8.9
1.2. DZĪVOJAMĀ ISTABA UN VIRTUVE	25.8
1.3. GUĻAMISTABA	13.0
1.4. WC	5.3
1.5. WC	5.3
1.6. GUĻAMISTABA	11.8
1.7. GUĻAMISTABA	11.8
1.8. NOLIKTAVA	3.6
1.9. TERASE	38.7
124.1 m²	


FASĀDE AŠIS 1-8 1:75

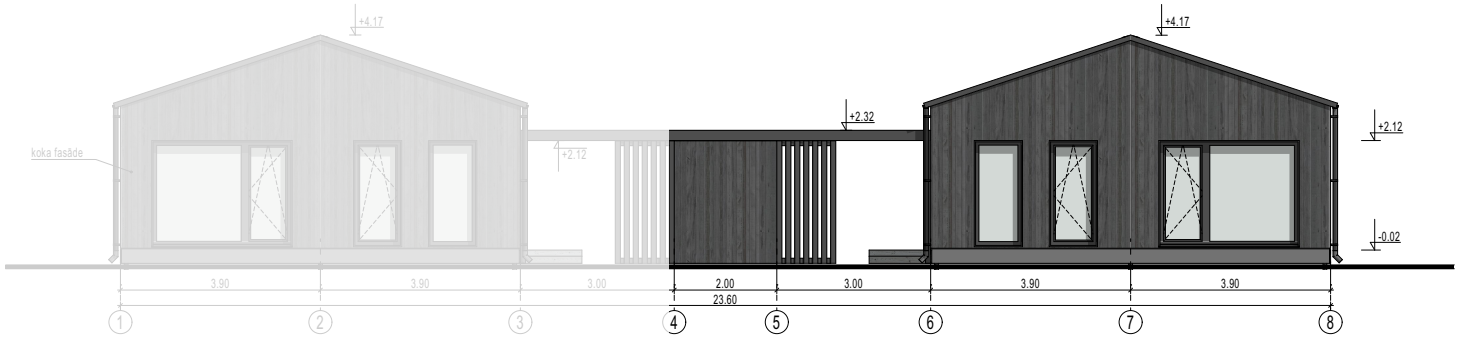


FASĀDE AŠIS 8-1 1:75






A GRIEZUMS 1:75

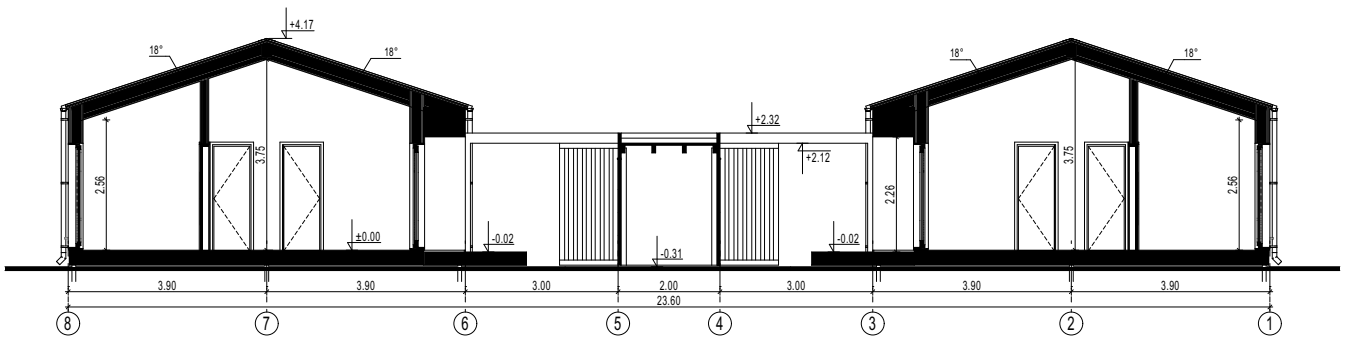

B GRIEZUMS 1:75

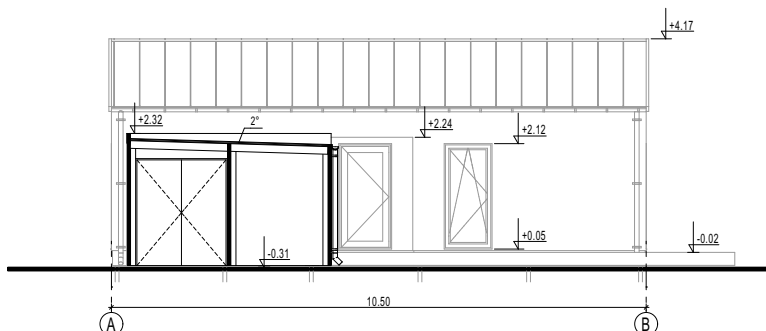


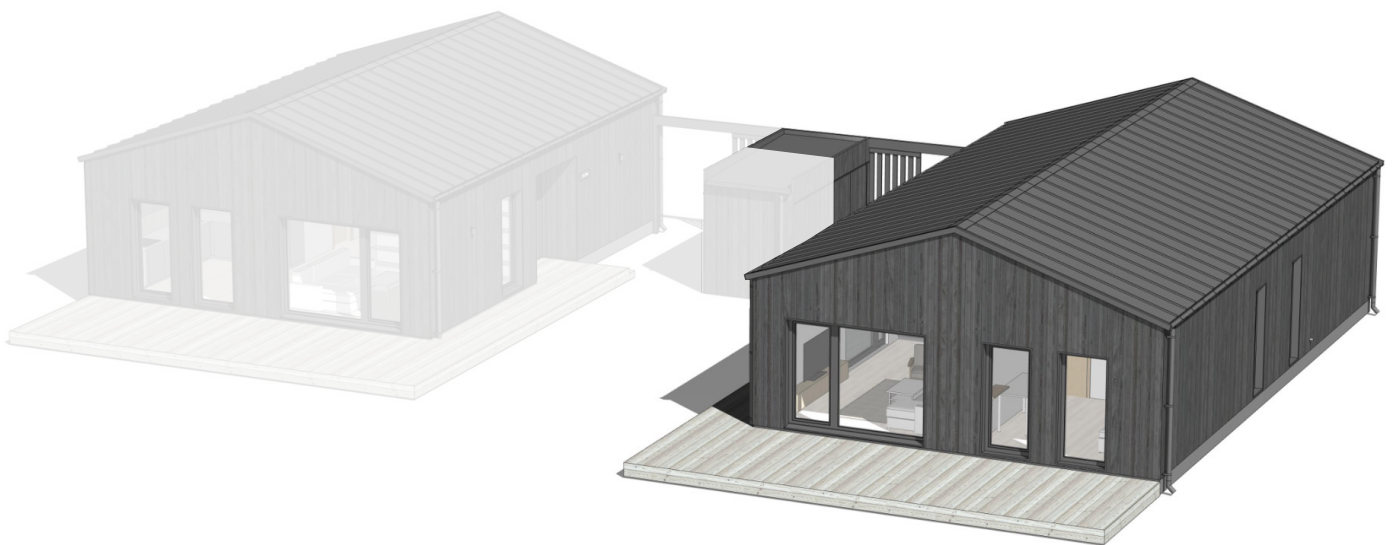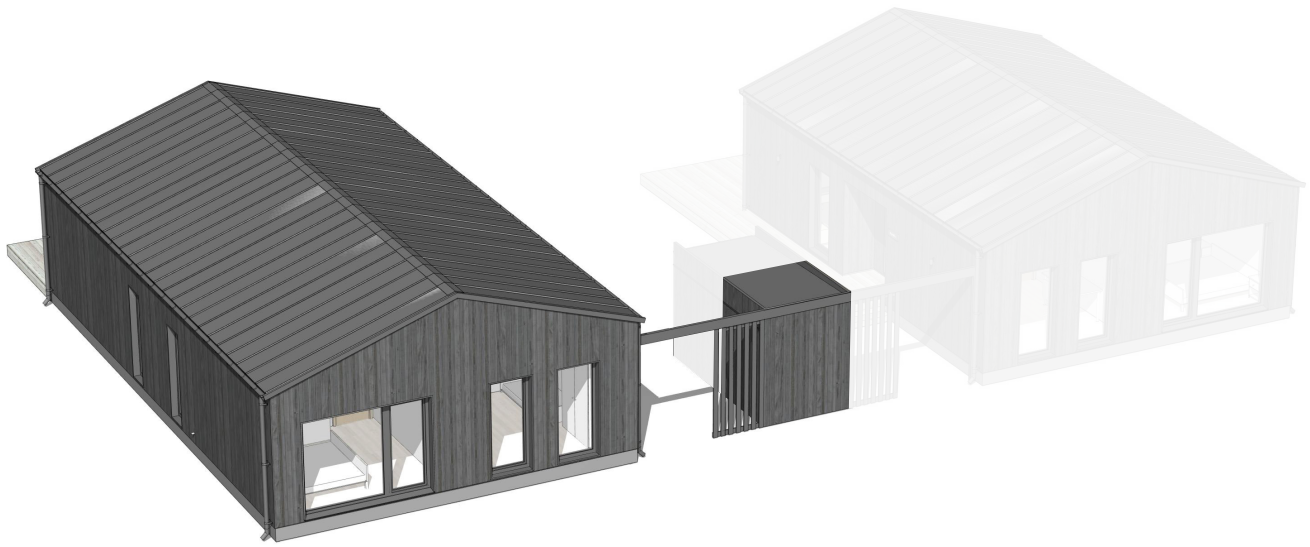

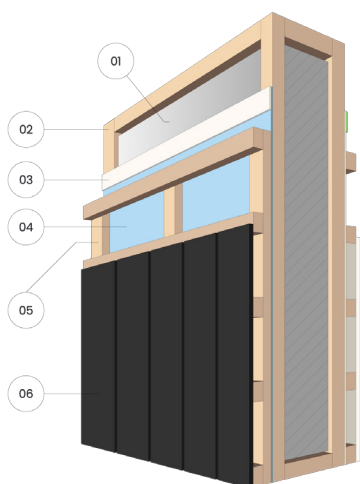


Ārējā fasāde

- 1) Siltinājums
- 2) Koka rāmis
- 3) Savienojumu lenta
- 4) Vēja berjera
- 5) Latojums
- 6) Fasādes dēļi

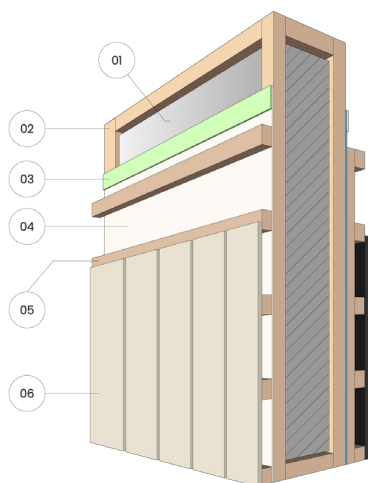

Iekšējā fasāde

- 1) Siltinājums
- 2) Koka rāmis
- 3) Savienojumu lenta
- 4) Tvaika berjera
- 5) Latojums
- 6) Sienu dēļi

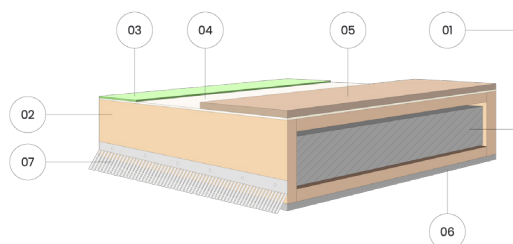

Grīda

- 1) Siltinājums
- 2) Koka rāmis
- 3) Savienojumu lenta
- 4) Tvaika berjera
- 5) OSB plāksne
- 6) Cementa šķiedras vēja aizturošā plāksne
- 7) Pret grauzēju režģis

Siltinājums	Ārsienas	Jumts	Grīda
Biezums, mm	250	300	300