



Īpašums Nr. 1

Īpašuma cena (ar PVN)

229 000 €

Īpašuma platība

715 m²

Cenā iekļautā māja

Living 80 | Pilnībā pabeigta MyCabin
koka karkasa māja

Papildus cenā iekļauts

- Labiekārtots zemes gabals
- Pilnīga iekšējā apdare, virtuve ar sadzīves tehniku, skapis
- Siltumsūkņis gaiss-ūdens, rekuperācija
- 1 autostāvvietā
- Atsevišķa noliktava
- Pieslēgtas visas pilsētas komunikācijas
- Ērta piekļuve un sakārtota kopējā vide

Latvia

Sotheby's
INTERNATIONAL REALTY



Elīna Plaude


Kontakti:

+371 29 494 223

+371 29 171 747


elina.plaude@latviasir.com

Detalizēts plānojums

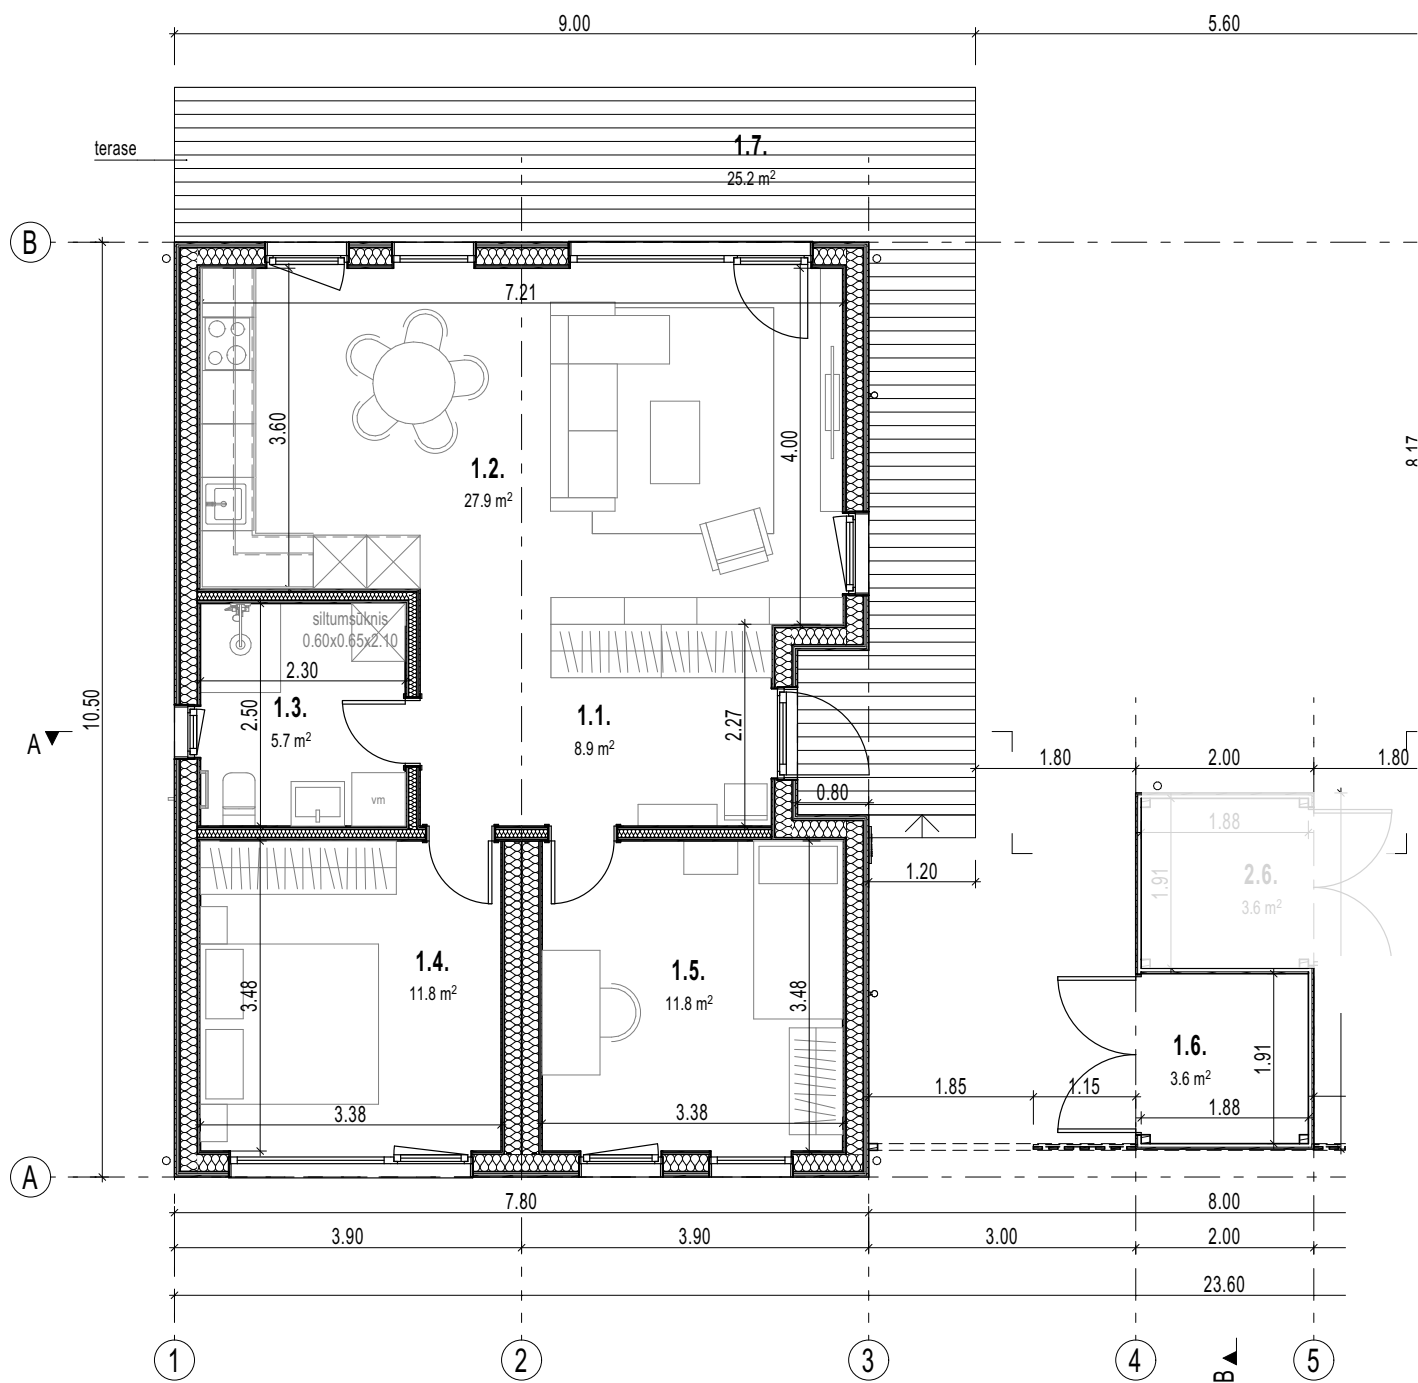


1.1. PRIEKŠNAMS	8.9
1.2. DŽĪVOJAMĀ ISTABA UN VIRTUVE	27.9
1.3. WC	5.7
1.4. GUĻAMISTABA	11.8
1.5. GUĻAMISTABA	11.8
1.6. NOLIKTAVA	3.6
1.7. TERASE	25.2
	94.8 m²


FASĀDE AŠIS 1-8 1:75

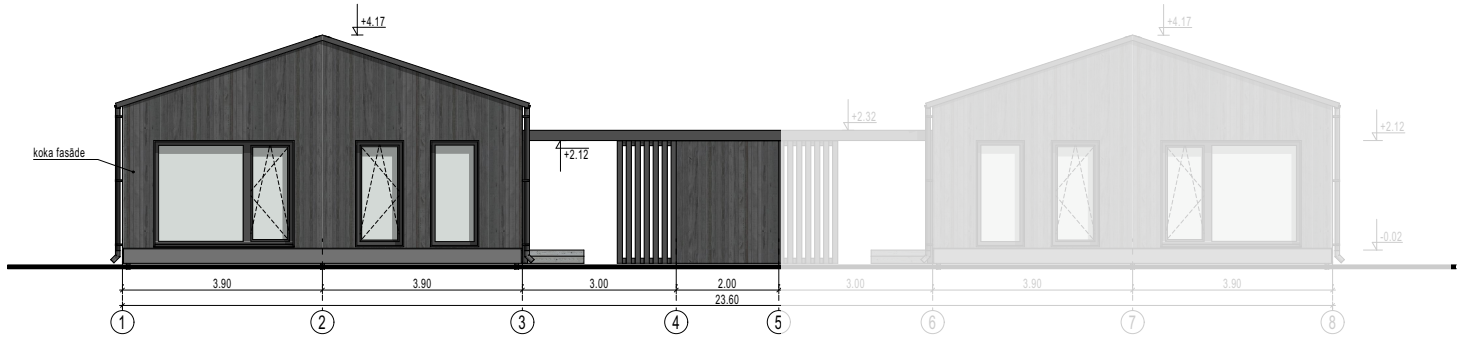


FASĀDE AŠIS 8-1 1:75


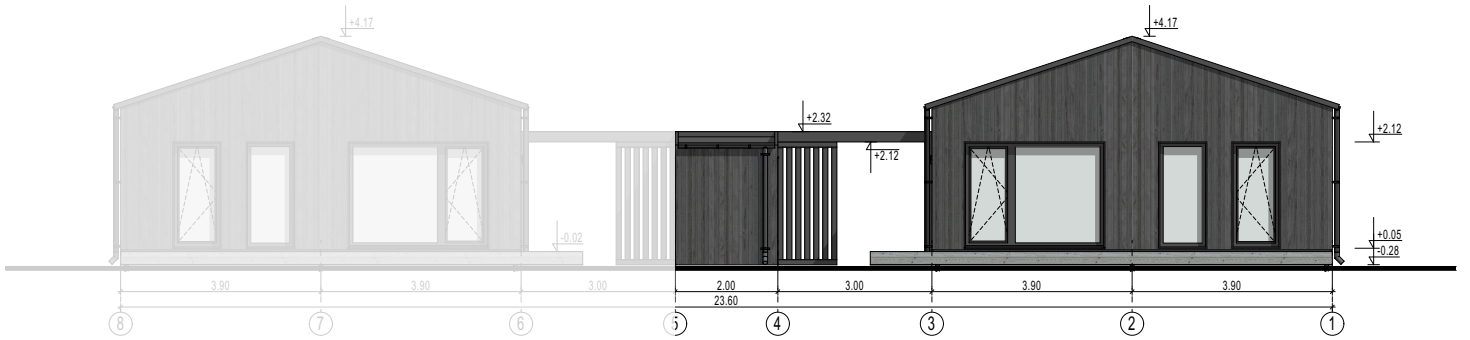



A GRIEZUMS 1:75

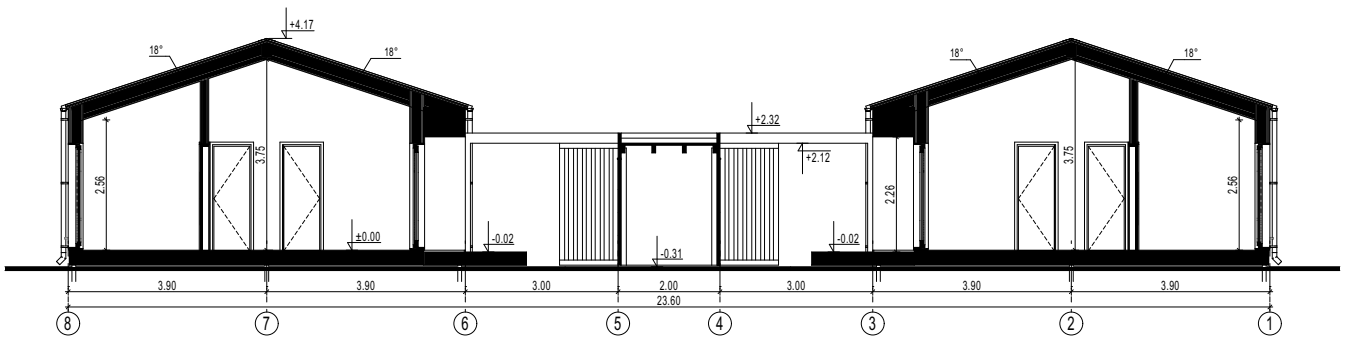

B GRIEZUMS 1:75

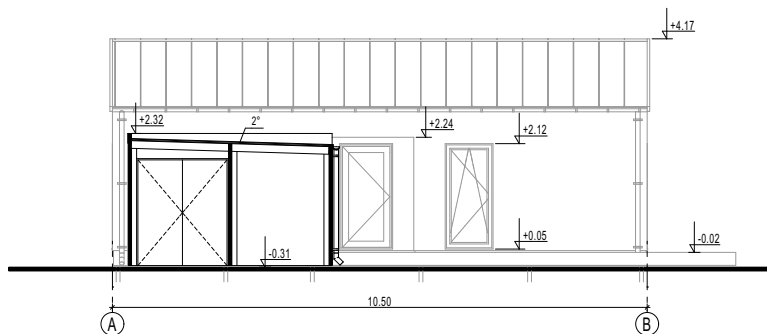


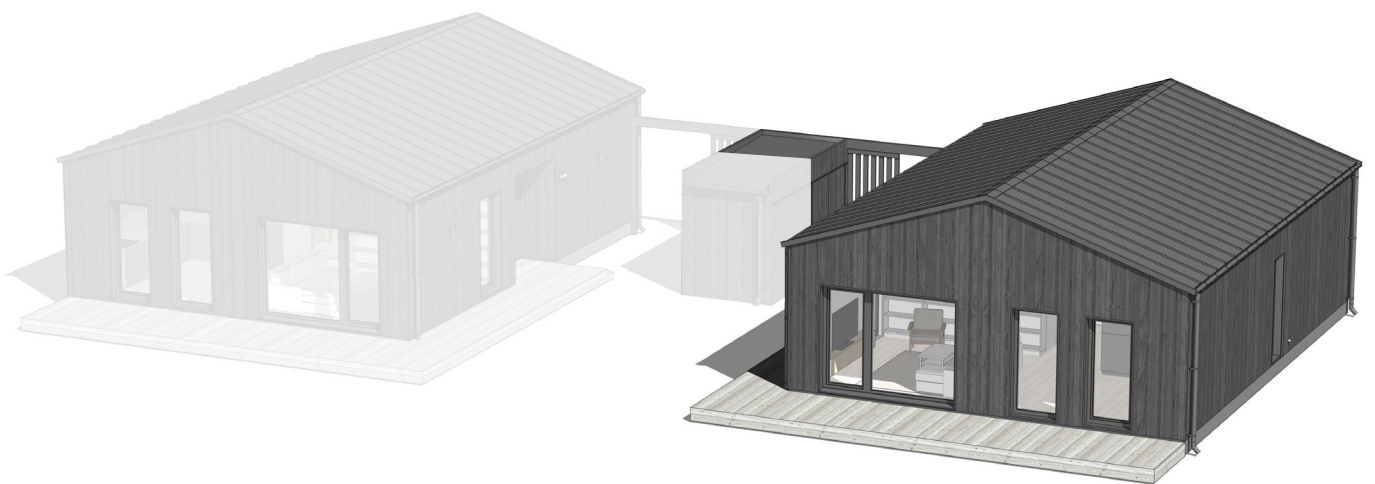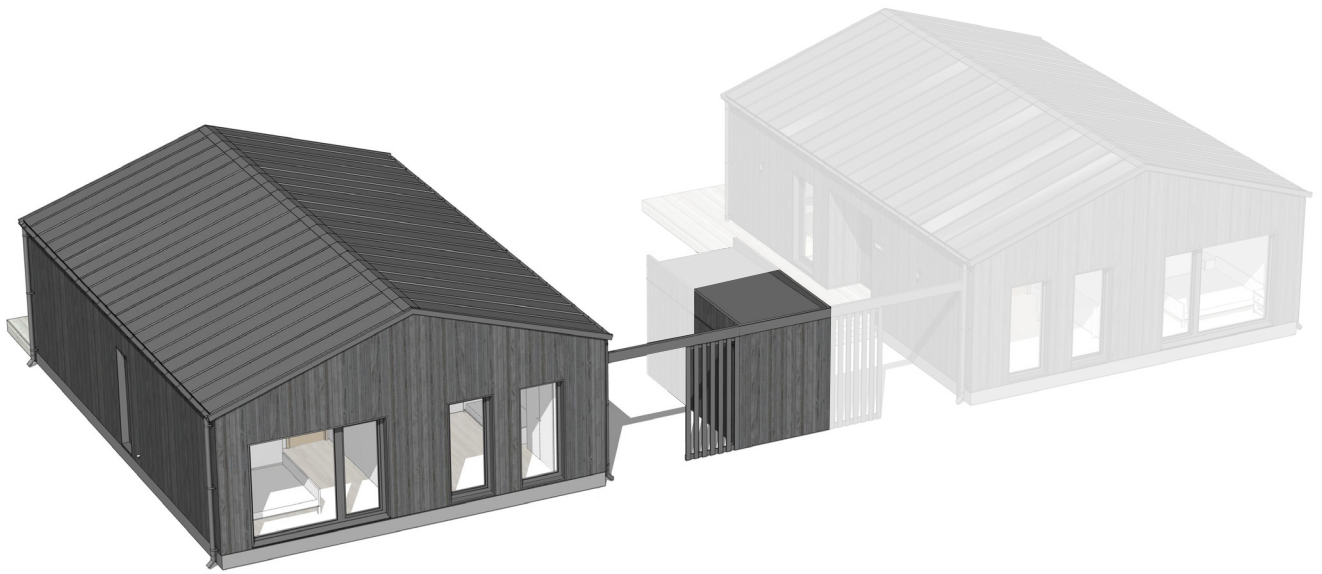

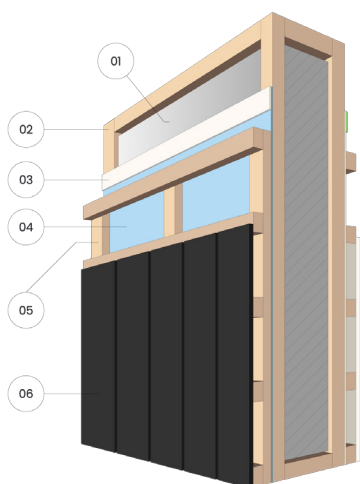


Ārējā fasāde

- 1) Siltinājums
- 2) Koka rāmis
- 3) Savienojumu lenta
- 4) Vēja berjera
- 5) Latojums
- 6) Fasādes dēļi

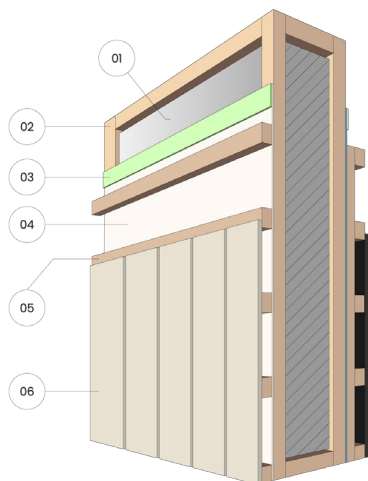

Iekšējā fasāde

- 1) Siltinājums
- 2) Koka rāmis
- 3) Savienojumu lenta
- 4) Tvaika berjera
- 5) Latojums
- 6) Sienu dēļi

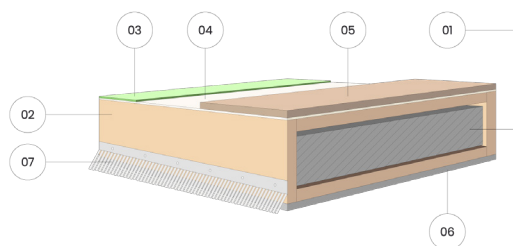

Grīda

- 1) Siltinājums
- 2) Koka rāmis
- 3) Savienojumu lenta
- 4) Tvaika berjera
- 5) OSB plāksne
- 6) Cementa šķiedras vēja aizturošā plāksne
- 7) Pret grauzēju režģis

Siltinājums	Ārsienas	Jumts	Grīda
Biezums, mm	250	300	300