


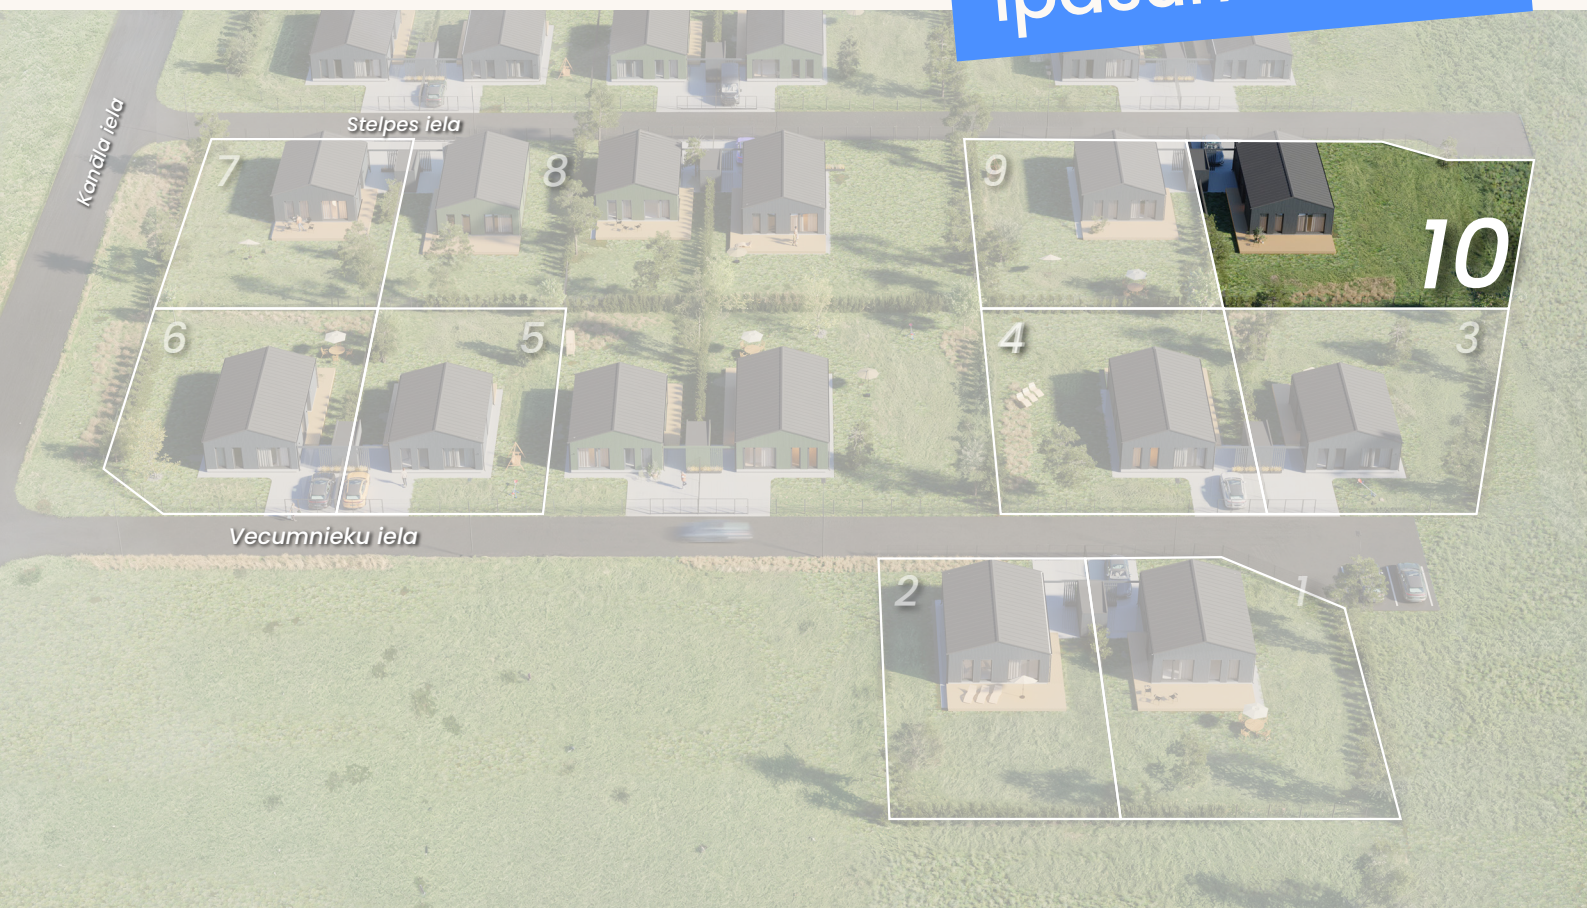

Īpašums Nr. 10

Īpašuma cena (ar PVN)

239 000 €

Cenā iekļautā māja

Living 100

Pilnībā pabeigta MyCabin
koka karkasa māja

Papildus cenā iekļauts

- Labiekārtots zemes gabals
- Pilnīga iekšējā apdare, virtuve ar sadzīves tehniku, skapis
- Siltumsūkņš gaiss-ūdens, rekuperācija
- 2 autostāvvietas
- Atsevišķa noliktava
- Pieslēgtas visas pilsētas komunikācijas
- Ērta piekļuve un sakārtota kopējā vide

Latvia

Sotheby's
INTERNATIONAL REALTY



Elīna Plaude

Kontakti:

+371 29 494 223

+371 29 171 747

elina.plaude@latviasir.com



Platums: 7.80 m




Garums: 13.00



Augstums: 4.45 m

Mājas plānojums

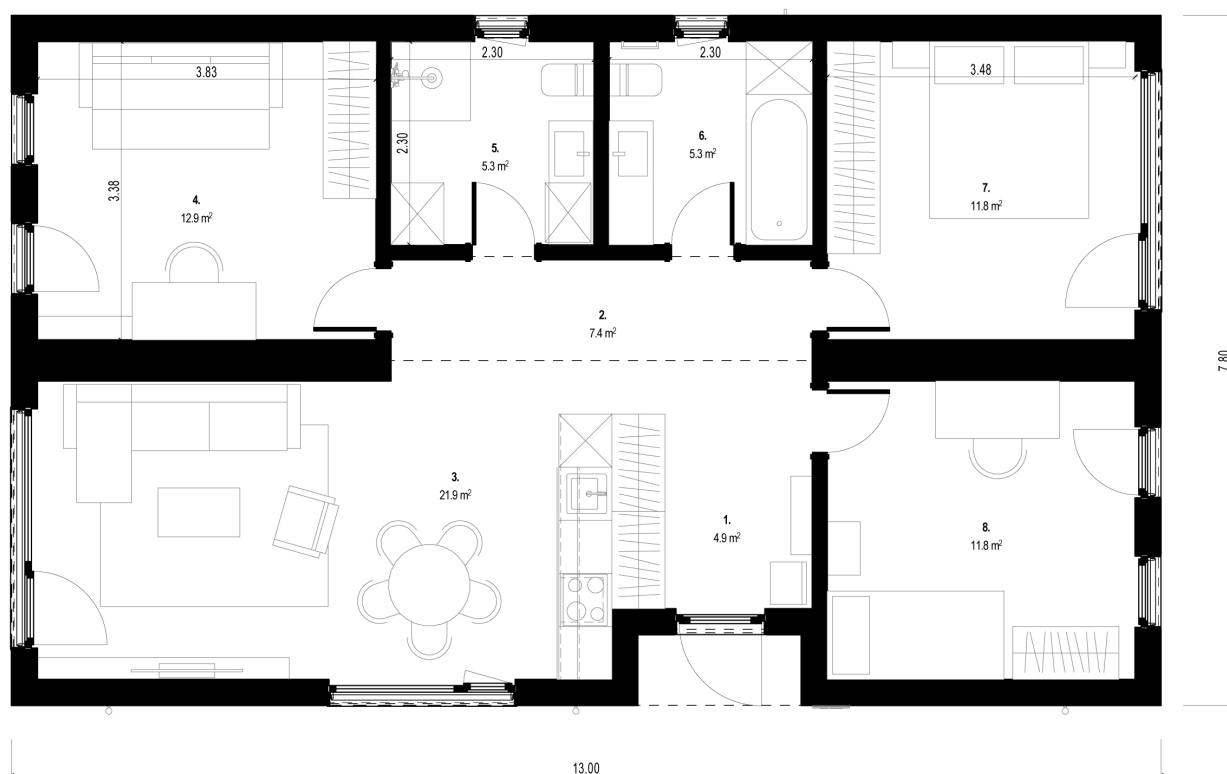

Apbūves platība: 13.00 x 7.80 m (81.90 m²) Dzīvojamā platība: 81.3 m² Istabas: 4


F1 ELEVATION 1:100



F2 ELEVATION 1:100




F3 ELEVATION 1:100

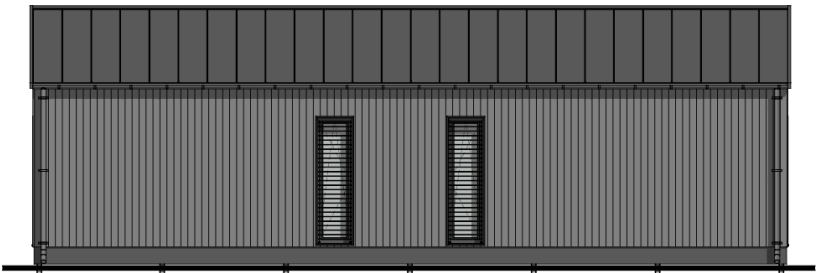


F4 ELEVATION 1:100




A SECTION 1:80

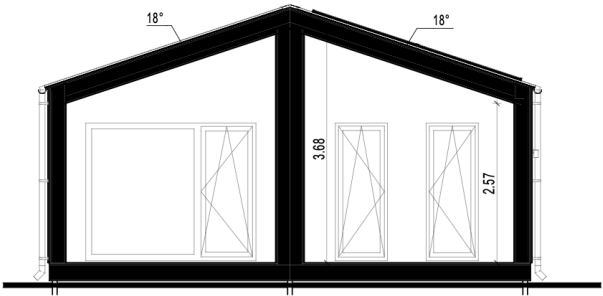


B SECTION 1:80

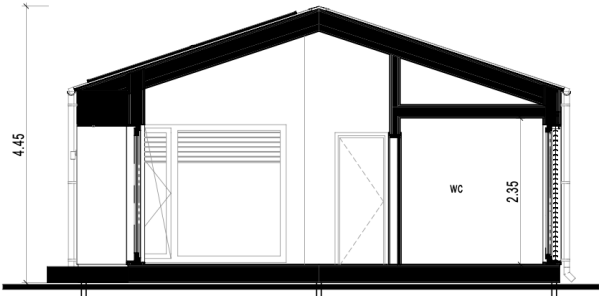

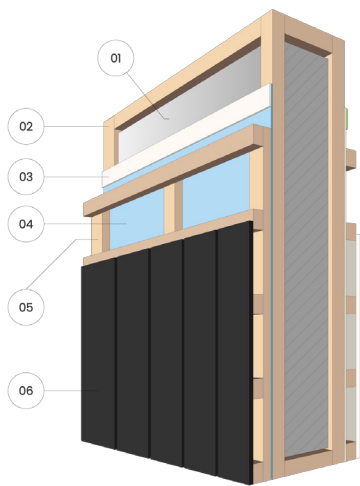


Ārējā fasāde

- 1) Siltinājums
- 2) Koka rāmis
- 3) Savienojumu lenta
- 4) Vēja berjera
- 5) Latojums
- 6) Fasādes dēļi

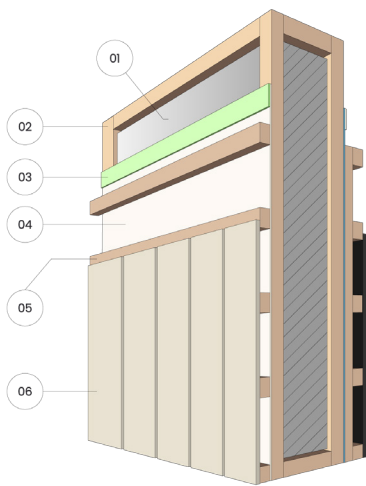

Iekšējā fasāde

- 1) Siltinājums
- 2) Koka rāmis
- 3) Savienojumu lenta
- 4) Tvaika berjera
- 5) Latojums
- 6) Sienu dēļi

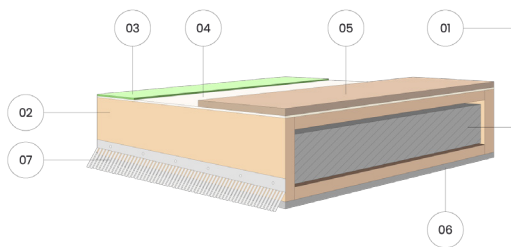

Grīda

- 1) Siltinājums
- 2) Koka rāmis
- 3) Savienojumu lenta
- 4) Tvaika berjera
- 5) OSB plāksne
- 6) Cementa šķiedras vēja aizturošā plāksne
- 7) Pret graužēju režģis

Siltinājums	Ārsienas	Jumts	Grīda
Biezums, mm	250	300	300