

Milla 47

13 x 3,59 m (46,67 m²)
Apbūves platība

3 istabas + lofts
Plānojums



→ [Tehniskie dati un aprīkojums](#)

Platums: 3,59 m Garums: 13,00 m Augstums: 4,48 m


Pilna ārējā apdare

Komplektācijā iekļauts:

- Mājas sienu un lofta karkass
- Jumts, logi un ārdurvis
- Pilna ārējā apdare

Cena (ar PVN)

42 945 €

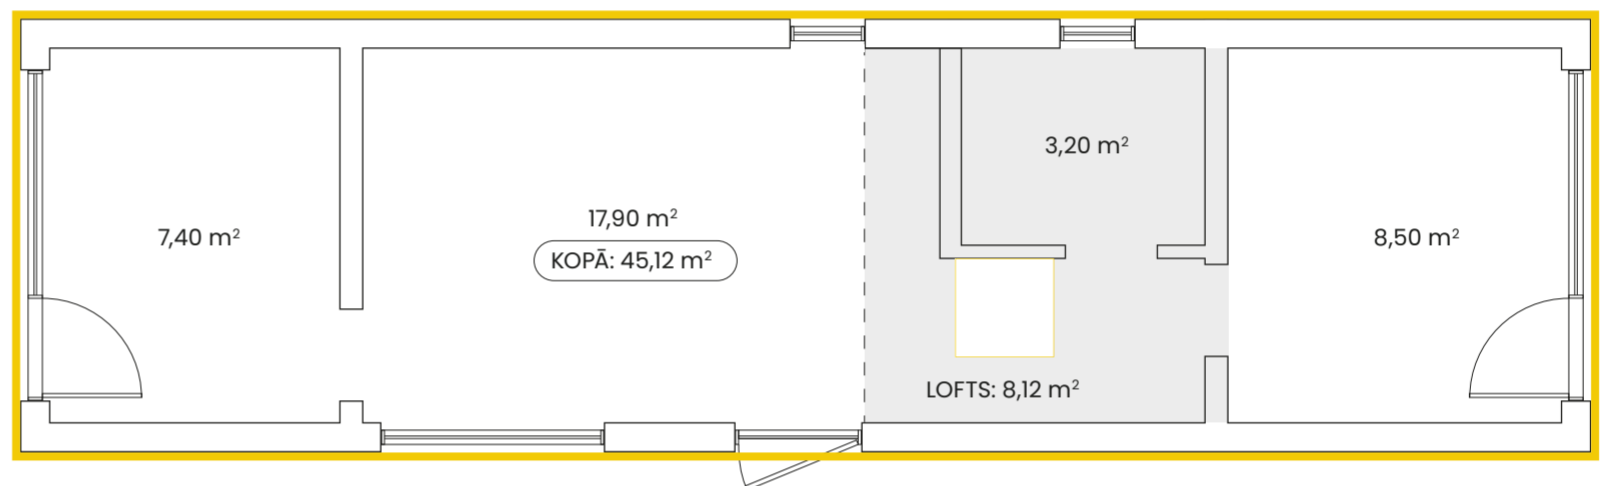


Bāzes komplektācija

Komplektācijā iekļauts:

- Mājas sienu un lofta karkass
- Jumts, logi un ārdurvis
- Pilna ārējā/iekšējā apdare ar siltinājumu
- Grīdas segumi istabās, loftā un vannasistabā
- Siltā grīda vannasistabā (ar manuālo vadību)
- Kanalizācijas un elektroinstalāciju izvadi

Cena (ar PVN)

73 195 €

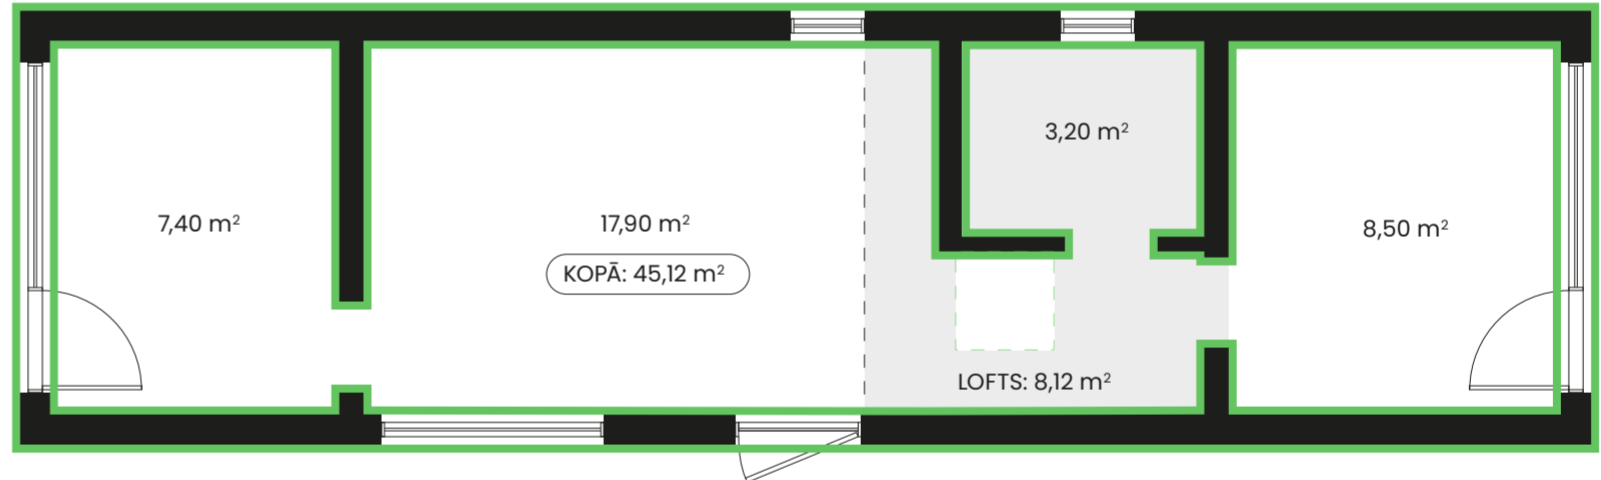


Standarta komplektācija

Komplektācijā iekļauts:

- Viss bāzes komplektācijā iekļautais
- Pilns vannasistabas aprīkojums - izlietne ar vannasistabas skapīti, pods, duša, boileris
- Lofta margas un trepes
- Ozolkoka iekšdurvis 3 gab.

Cena (ar PVN)

79 855 €

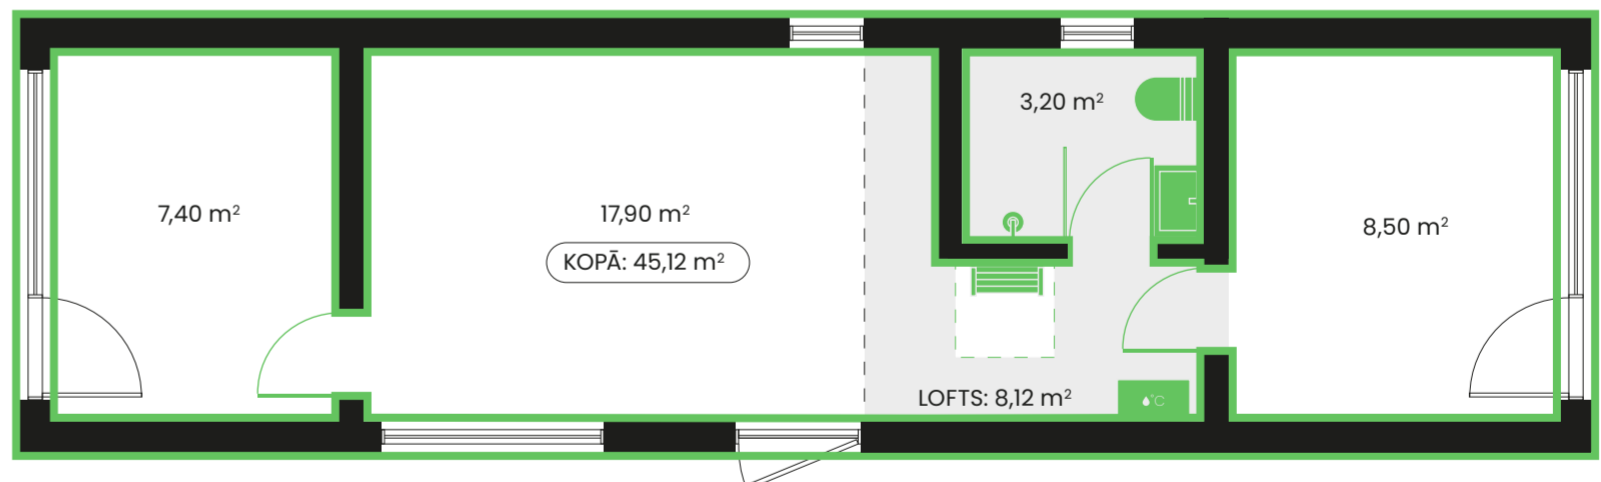


Pilna komplektācija

Komplektācijā iekļauts:

- Viss standarta komplektācijā iekļautais
- Virtuve ar izlietni un maisītāju, mazo ledusskapi, 2 riņķu plīts virsmu, tvaika nosūcēju
- Skapis koridorā
- Skapis guļamistabā

Cena (ar PVN)

84 865 €

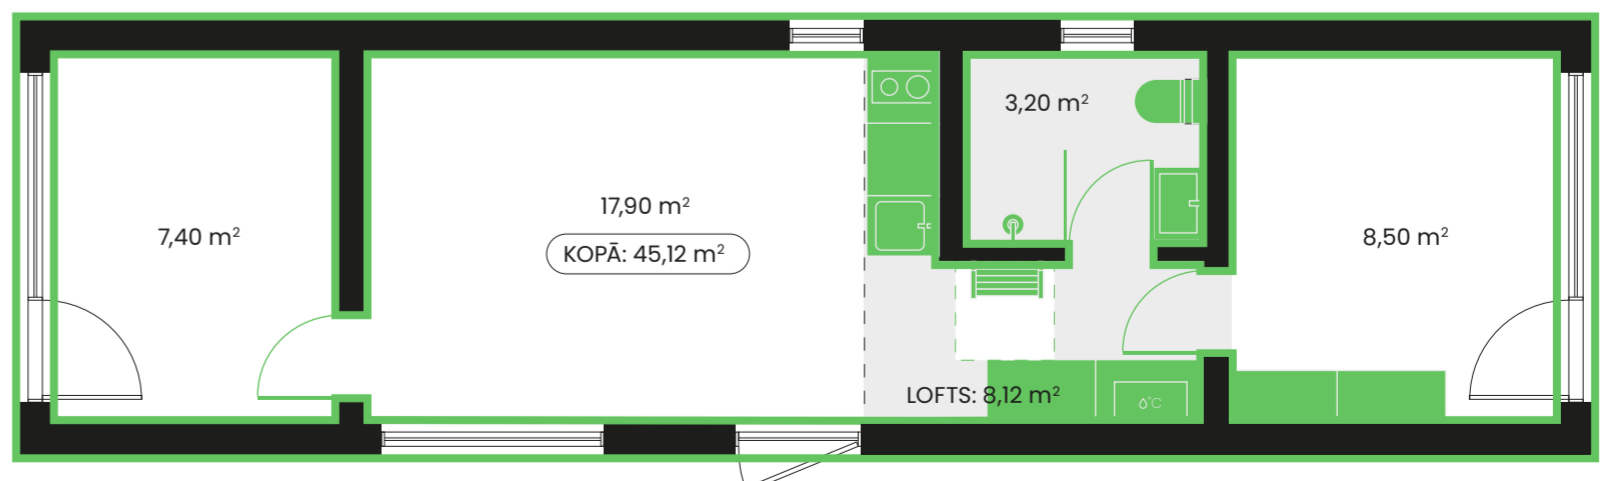

Krāsu izvēles

① Ārējās fasādes krāsas

Antracīts

RAL 7016



Cena (ar PVN)

lekļauts cenā

Bēšs

RAL 1015



Cena (ar PVN)

lekļauts cenā

Gaiši pelēks

RAL 7037



Cena (ar PVN)

lekļauts cenā

Zaļš

RAL 6007



Cena (ar PVN)

lekļauts cenā

Melns

RAL 9005



Cena (ar PVN)

lekļauts cenā

Brūns

Tikkurila 5077



Cena (ar PVN)

lekļauts cenā

Plānojuma izmaiņas

2 Mājas novietojums uz zemes gabala

Standarta novietojums

Cena (ar PVN)
Iekļauts cenā

Spoguļa novietojums

Cena (ar PVN)
Iekļauts cenā

3 Konstrukciju izmaiņas plānojumā

Divu istabu plānojums

▪ Divu istabu plānojums ar pagarinātu dzīvojamo istabu

Cena (ar PVN)
Iekļauts cenā

4m palašinjums

▪ Mājas platuma palielināšana uz 4 metriem (iegūsti 6 m² papildu telpu)

Cena (ar PVN)
+8170 €

Jaunums!

Lofta pagarinājums

▪ Lofta pagarinājums ar kāpnēm koridora zonā, papildu logu otrajā stāvā izmērā 800x800 mm (iegūsti 9 m² papildu telpu)


Cena (ar PVN)
+2000 €

Plānojuma izmaiņas

4 Logu novietojuma izmaiņas


Logu novietojuma izmaiņas

Standarta logu novietojumi

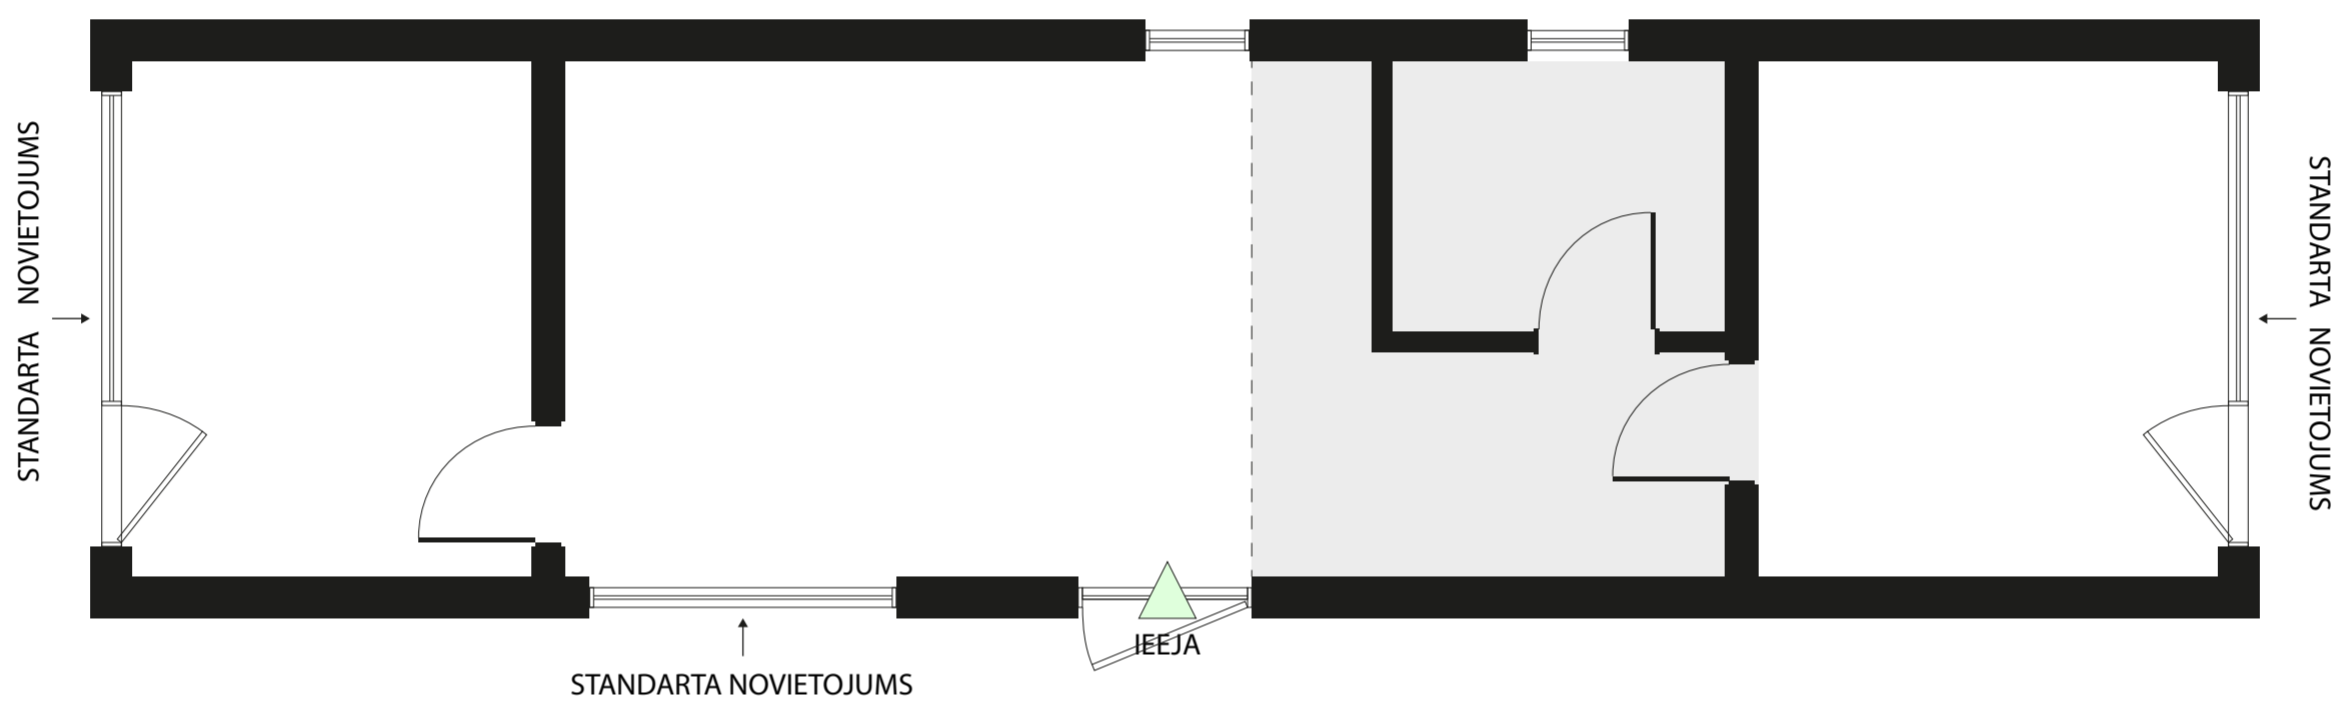

Pieļaujamās logu izmaiņas (loga pārlikšana no standarta novietojuma uz citu sienu)

AIZMUGURES FASĀDĒ

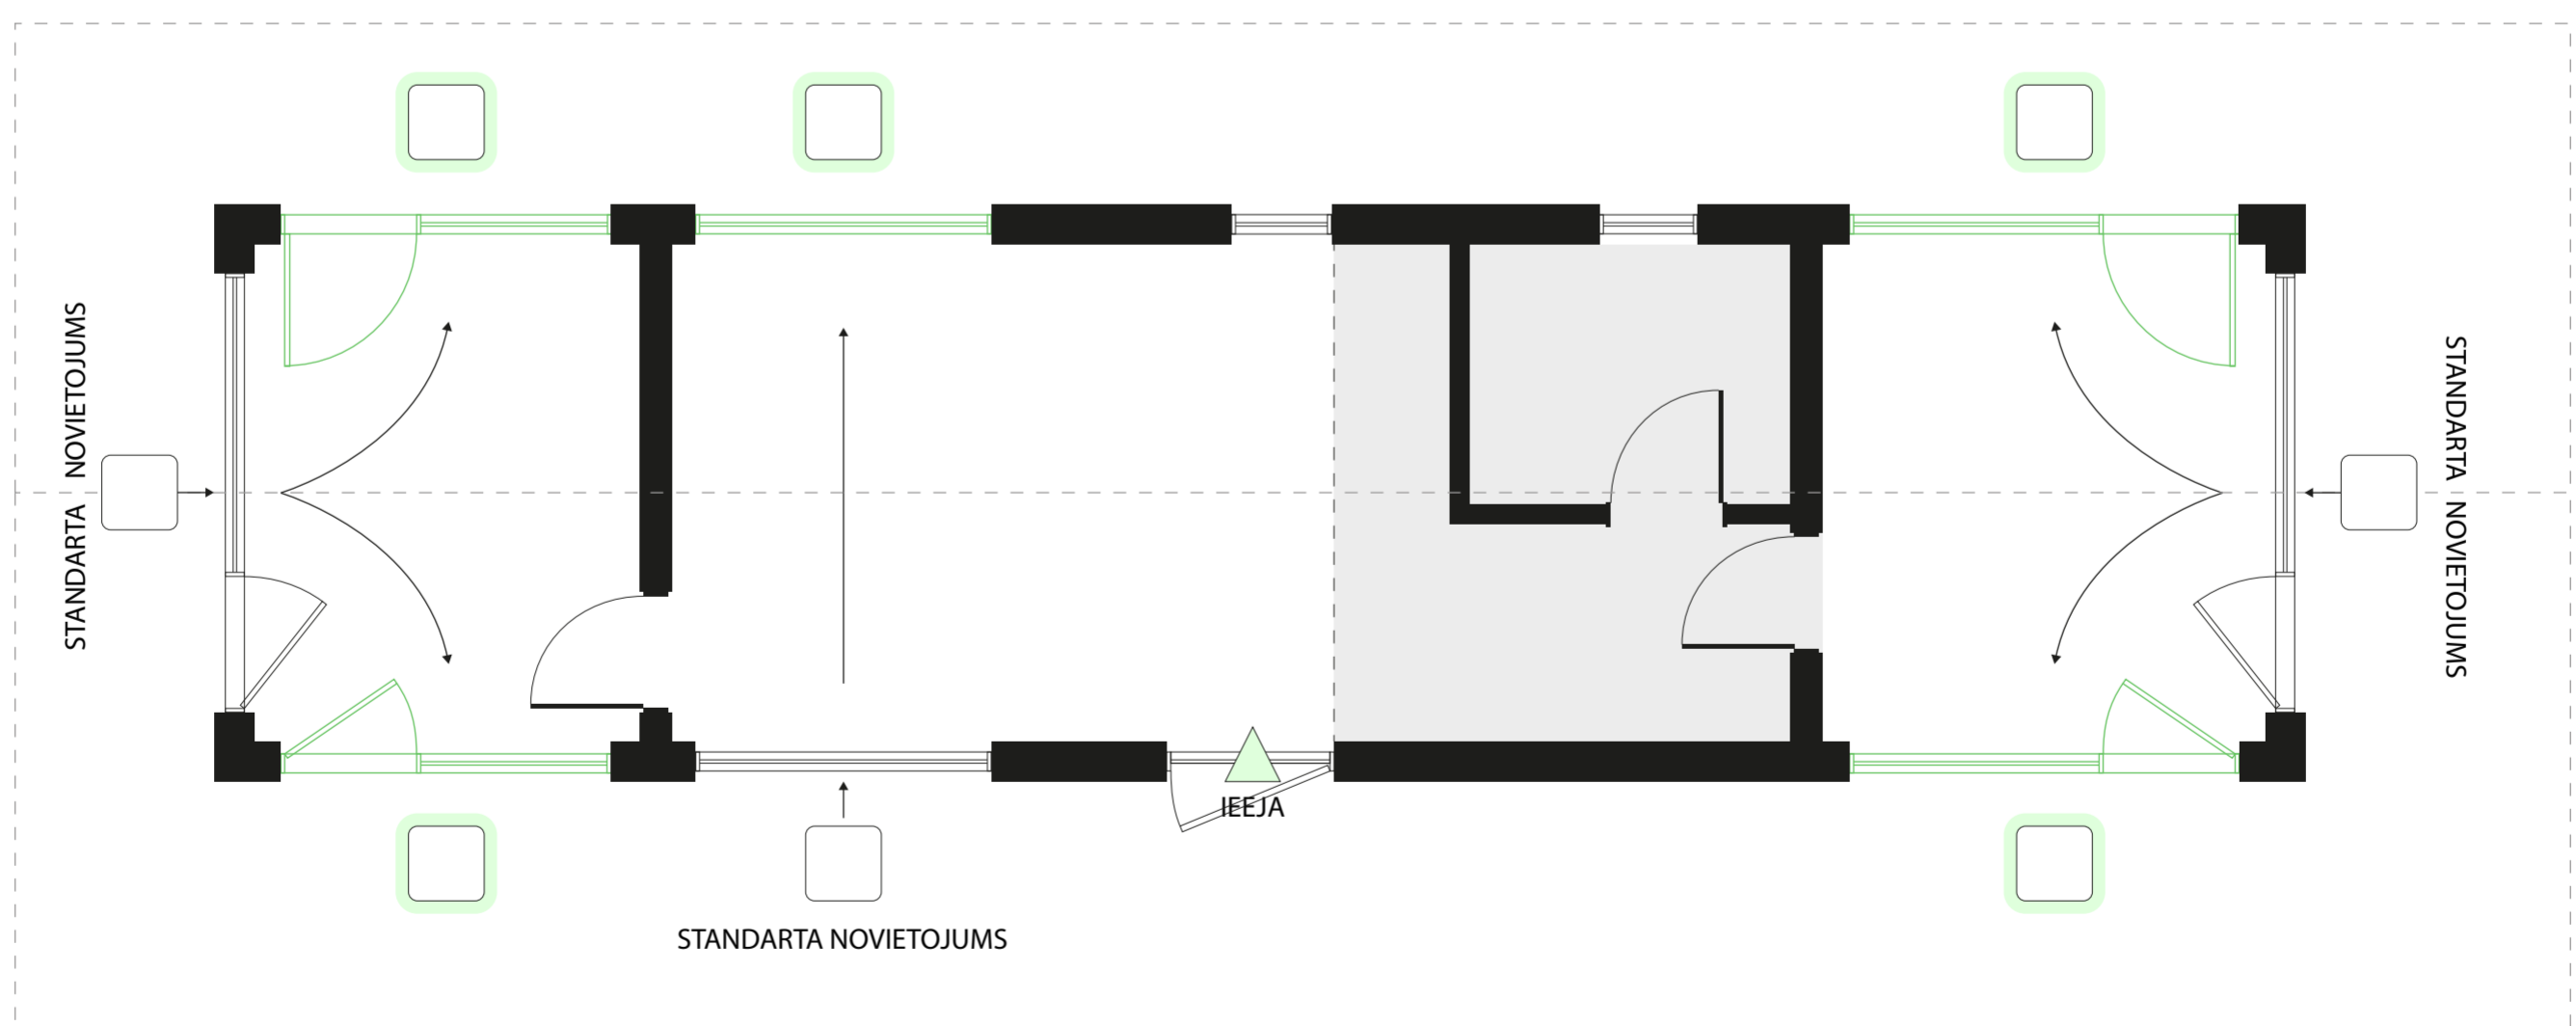

IEEJAS FASĀDĒ

Cena (ar PVN):

+500 €


Grīdas segumu izvēles

5 Dzīvojamo zonu lamināts



Dabīgs ozols

MAMMUT, 33. klase, 12 mm

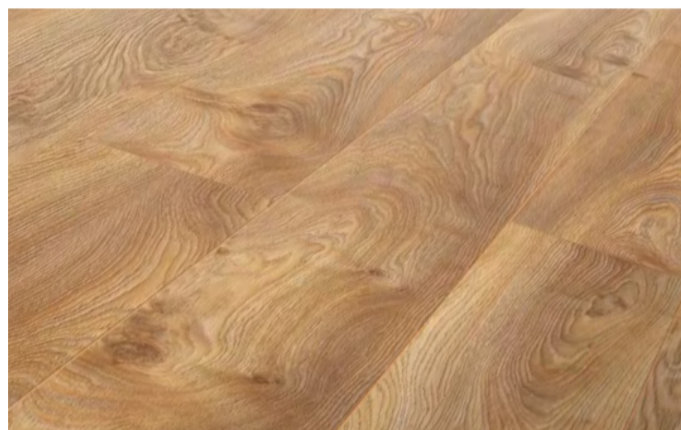


Cena (ar PVN)

lekļauts cenā



Gaišs ozols

MAMMUT, 33. klase, 12 mm

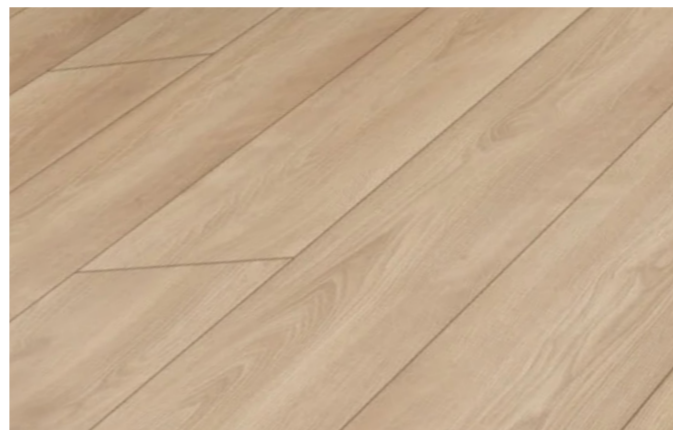

Cena (ar PVN)

lekļauts cenā



Tumšs ozols

MAMMUT, 33. klase, 12 mm



Cena (ar PVN)


lekļauts cenā

6 Vannas istabas grīdas flīzes



Gaiši pelēkas

Flīzes, 60 × 60 cm

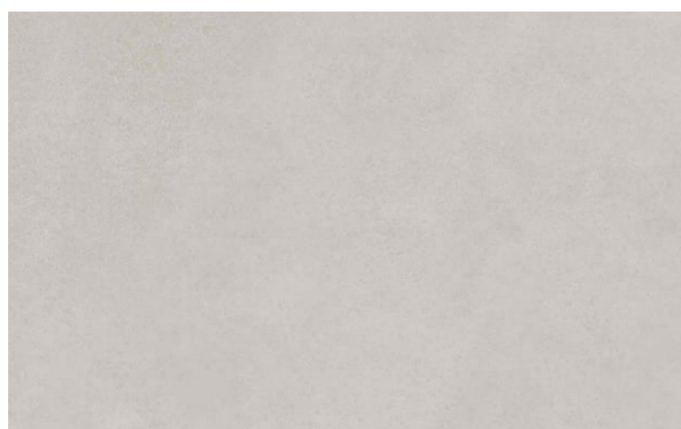


Cena (ar PVN)

lekļauts cenā



Pelēkas

Flīzes, 60 × 60 cm

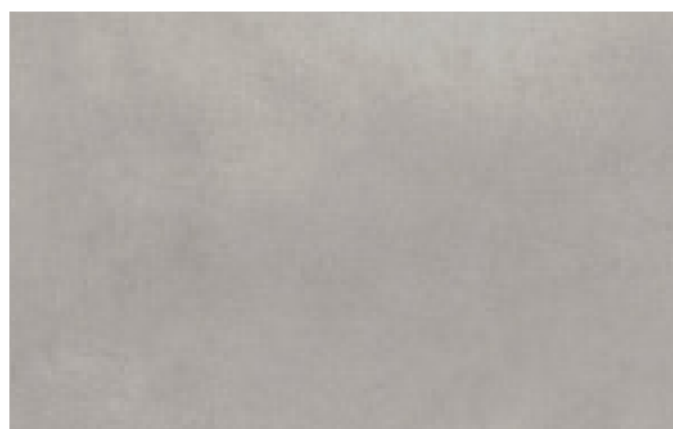

Cena (ar PVN)

lekļauts cenā



Tumši pelēkas

Flīzes, 60 × 60 cm



Cena (ar PVN)

lekļauts cenā

7 Vannas istabas sienu apdare



Gaiši pelēka

Vinila paneļi, 280 × 120 cm




Cena (ar PVN)

lekļauts cenā



Pelēka

Vinila paneļi, 280 × 120 cm

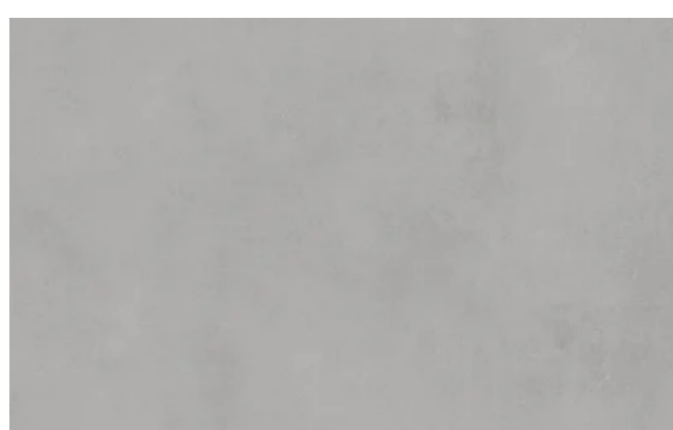


Cena (ar PVN)

lekļauts cenā



Tumši pelēka

Vinila paneļi, 280 × 120 cm

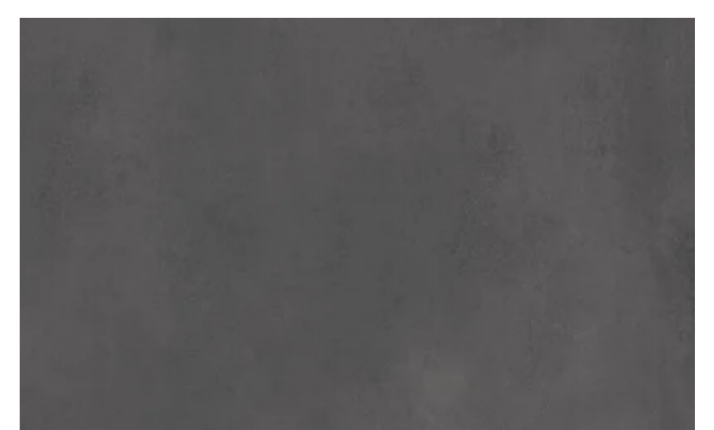

Cena (ar PVN)

lekļauts cenā

Pilnās komplektācijas izvēles

8 Virtuves krāsu toņi

▪ Izvēlēta kombinācija attiecas arī uz pārējām mēbelēm (skapjiem)


Gaišā versija

Baltas skapju fasādes ar koka virtuves darba virsmu

Cena (ar PVN)

Iekļauts cenā

Fasādes:

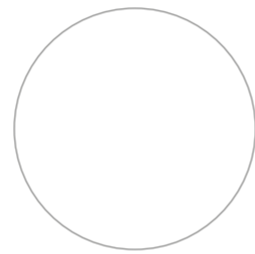

Virsmā:




Pelēkā versija

Pelēkas skapju fasādes ar baltu virtuves darba virsmu


Cena (ar PVN)

+500 €

Fasādes:

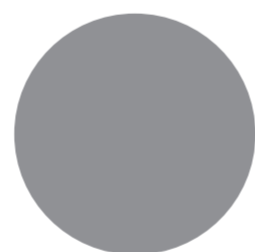

Virsmā:

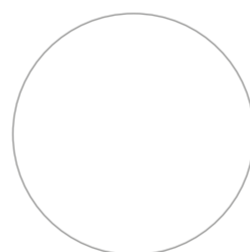

Koka versija

Koka skapju fasādes ar silti pelēku virtuves darba virsmu


Cena (ar PVN)

+1000 €

Fasādes:



Virsmā:

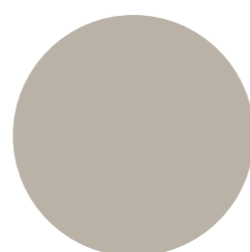

Pilnās komplektācijas izvēles

9 Virtuves komplektācijas

▪ Virtuves vizualizācijas ir ilustratīvas — faktiskajā mājā tās var nedaudz atšķirties.



Virtuve


Aprīkota ar 2 riņķu plīti virsmu, tvaika nosūcēju, mazo ledusskapi

Ražotāji:
Ledusskapis, Electrolux
Plīts virsma, Electrolux
Tvaika nosūcējs, Faber

Cena (ar PVN)

Iekļauts cenā

Plānojums:

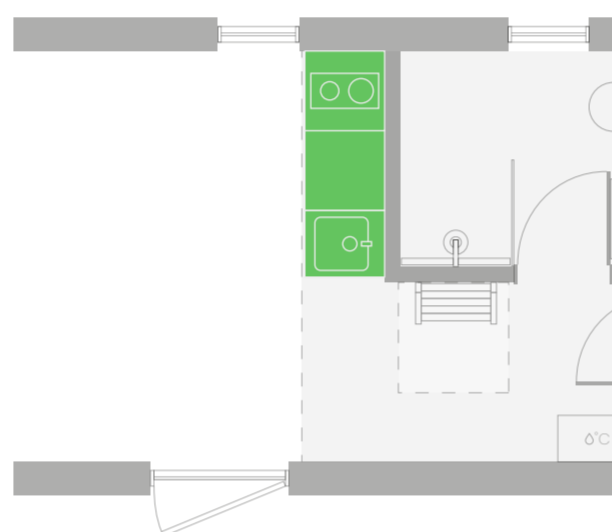

Virtuve ar salu un vertikālu logu


Aprīkota ar 2 riņķu plīti, tvaika nosūcēju, mazo ledusskapi, cepeškrāsni, papildu atvilktnēm.

Ražotāji:
Ledusskapis, Electrolux
Plīts virsma, Electrolux
Cepeškrāsns, Electrolux
Tvaika nosūcējs, Faber

Cena (ar PVN)

+3000 €

Plānojums:

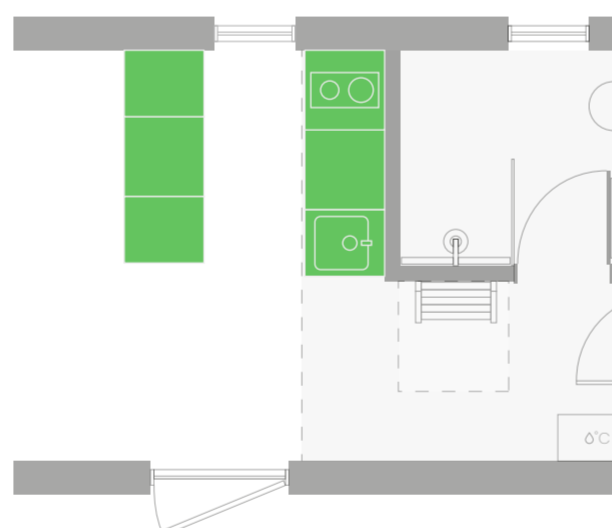

L - veida virtuve ar horizontālu logu


Aprīkota ar 2 riņķu plīti, tvaika nosūcēju, lielo ledusskapi, cepeškrāsni, trauku mazgājamo mašīnu un papildu atvilktnēm, horizontālu virtuves logu izmērā 1400x570 mm (tikai atgāzams)

Ražotāji:
Ledusskapis, Electrolux
Plīts virsma, Electrolux
Cepeškrāsns, Electrolux
Trauku mazgājama mašīna, Electrolux
Tvaika nosūcējs, Faber

Cena (ar PVN)

+3000 €

Plānojums:

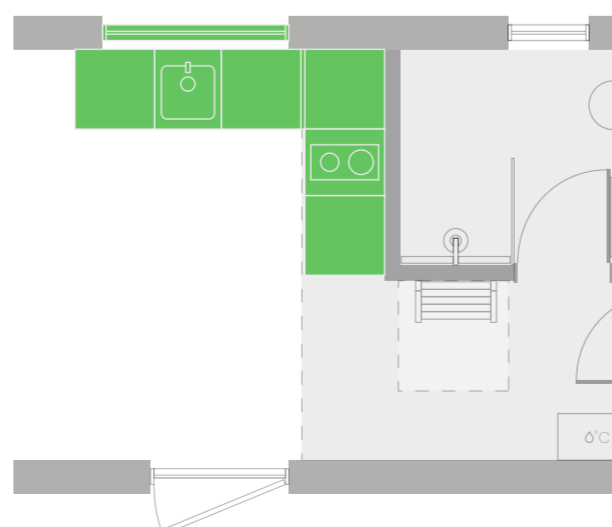

Papildaprīkojums

10 Jumta logi

Piedāvā MyCabin oficiālais sadarbības partneris


 Standarta logs ar manuālo vadību

VELUX Standard jumta logs, manuāls, palīgmateriāli un montāža - iekļauta cenā

Izmērs: 78x98 cm

Specifikācija:
 Siltuma izolācija: 1,1
 Saules enerģijas caurlaidība: 0,50
 Trokšņa samazinājums dB: 32
 Stikla laminācija: Nav
 UV staru aizsardzība: Nav



Cena (ar PVN)

+2000 €

Skaitis (maks. 3 gab.)

 Standarta logs ar solāro vadību

VELUX Standard jumta logs ar solāro vadību, palīgmateriāli un montāža - iekļauta cenā

Izmērs: 78x98 cm

Specifikācija:
 Solārs motors
 Siltuma izolācija: 1,1
 Saules enerģijas caurlaidība: 0,50
 Trokšņa samazinājums dB: 32
 Stikla laminācija: Nav
 UV staru aizsardzība: Nav



Cena (ar PVN)

+2500 €

Skaitis (maks. 3 gab.)

 Premium logs ar manuālo vadību

VELUX Premium jumta logs, manuāls, palīgmateriāli un montāža - iekļauta cenā

Izmērs: 78x98cm

Specifikācija:
 Siltuma izolācija: 1,1
 Saules enerģijas caurlaidība: 0,49
 Trokšņa samazinājums dB: 35
 Stikla laminācija: Ir
 UV staru aizsardzība: Ir



Cena (ar PVN)

+2500 €

Skaitis (maks. 3 gab.)

 Premium logs ar solāro vadību

VELUX Premium jumta logs ar solāro vadību, palīgmateriāli un montāža - iekļauta cenā

Izmērs: 78x98cm

Specifikācija:
 Solārs motors
 Siltuma izolācija: 1,1
 Saules enerģijas caurlaidība: 0,49
 Trokšņa samazinājums dB: 35
 Stikla laminācija: Ir
 UV staru aizsardzība: Ir



Cena (ar PVN)

+3000 €


Skaitis (maks. 3gab.)

11 Jumta logu novietojums

Izvēlies novietojumu!

Atzīmē plānojumā MyCabin piedāvātās uzstādīšanas vietas jumta logiem


Jumta logu atzīmēm jāsakrīt ar augstāk izvēlēto jumta logu apjomu!

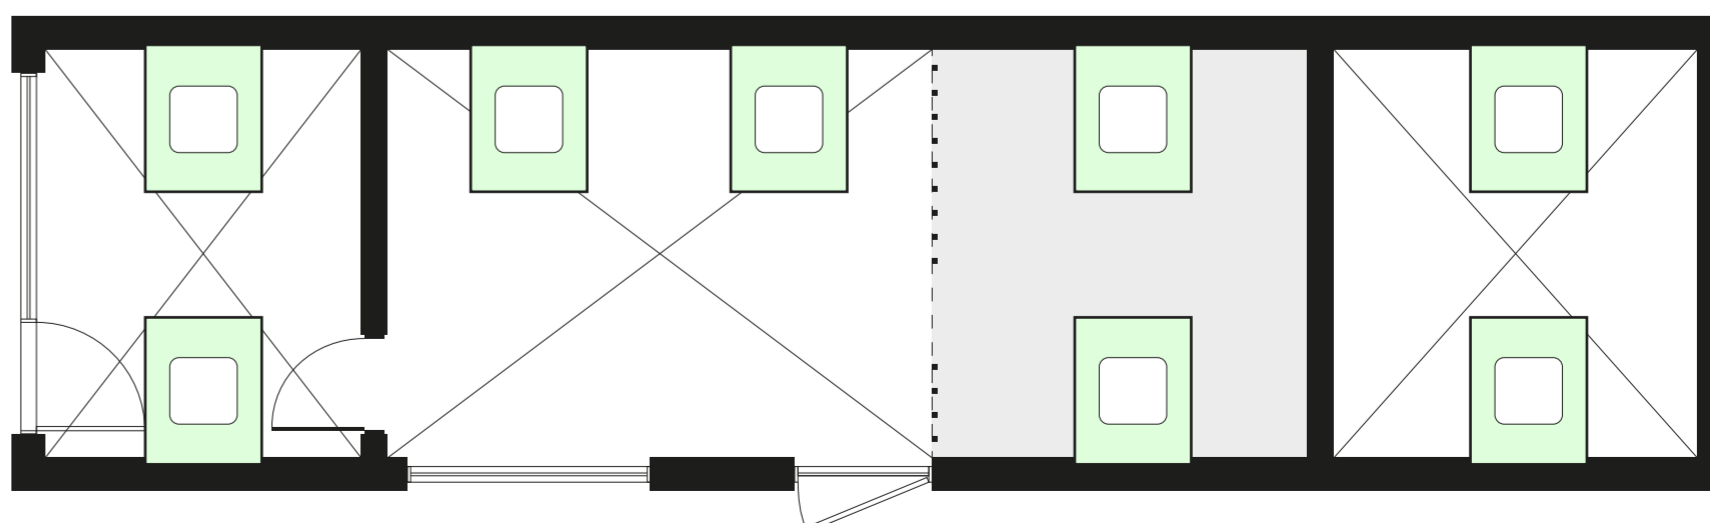


Papildaprīkojums

13 Insektu tīkls logiem


- Neverams (Nr. 1) Cena par vienību (ar PVN)
- Neverams (Nr. 2) **+200 €**
- Atverams (Nr. 1) Cena par vienību (ar PVN)
- Atverams (Nr. 2) **+380 €**

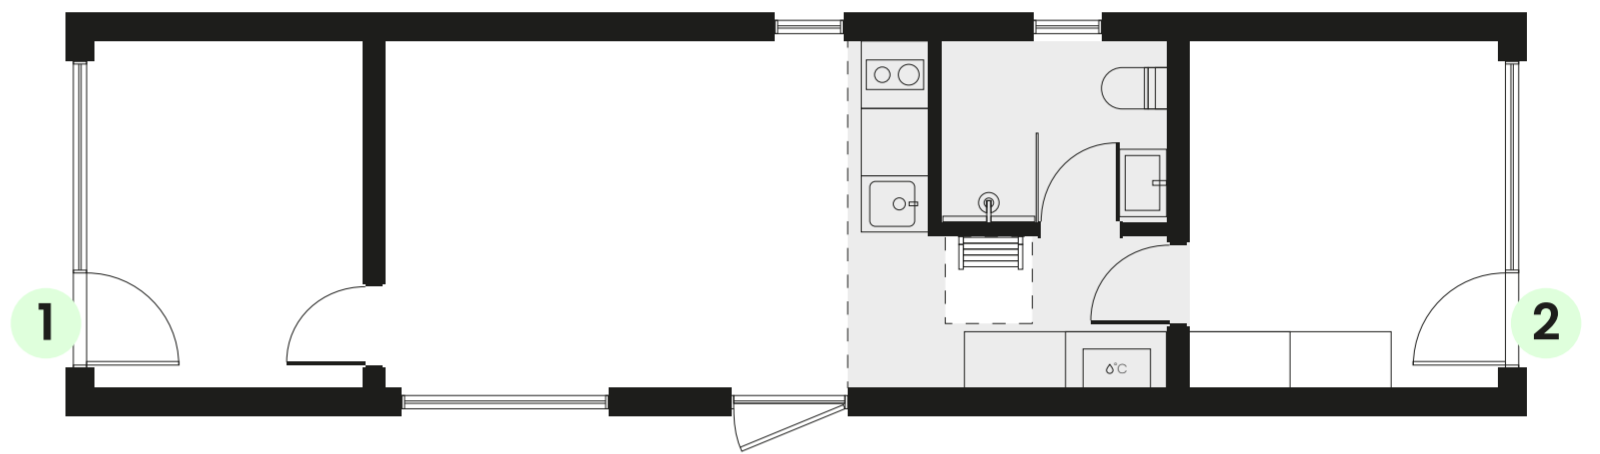


- Neverams (Nr. 3) **+130 €**
- Atverams (Nr. 3) **+360 €**

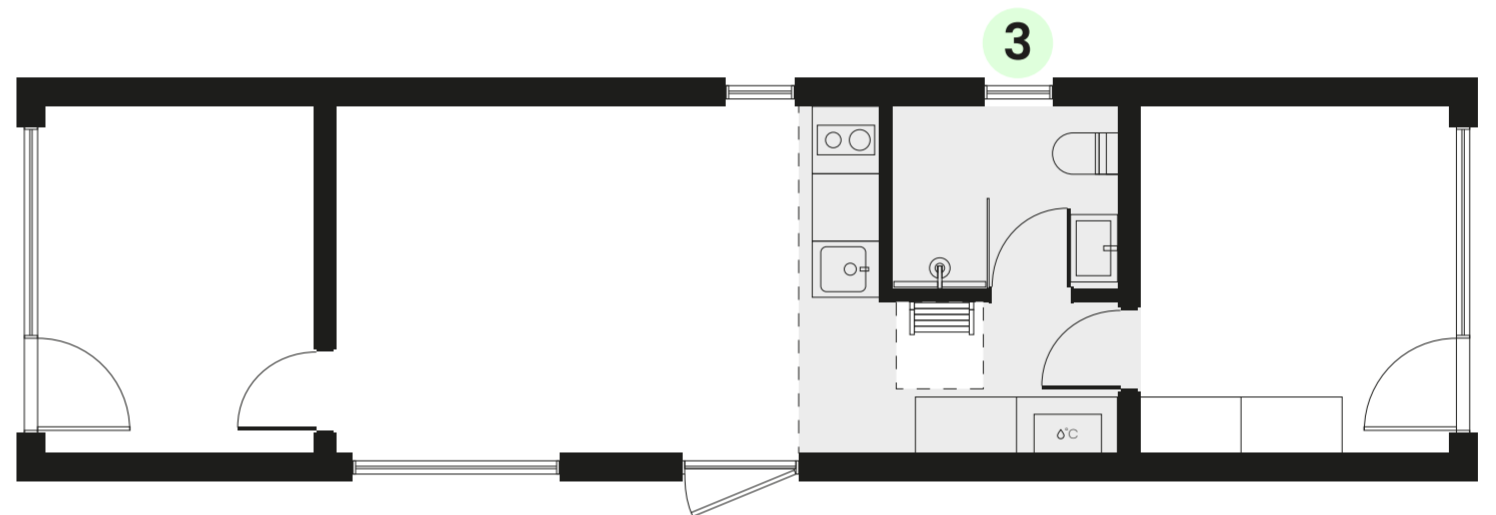


- Neverams (Nr. 4) **+130 €**
- Atverams (Nr. 4) **+360 €**

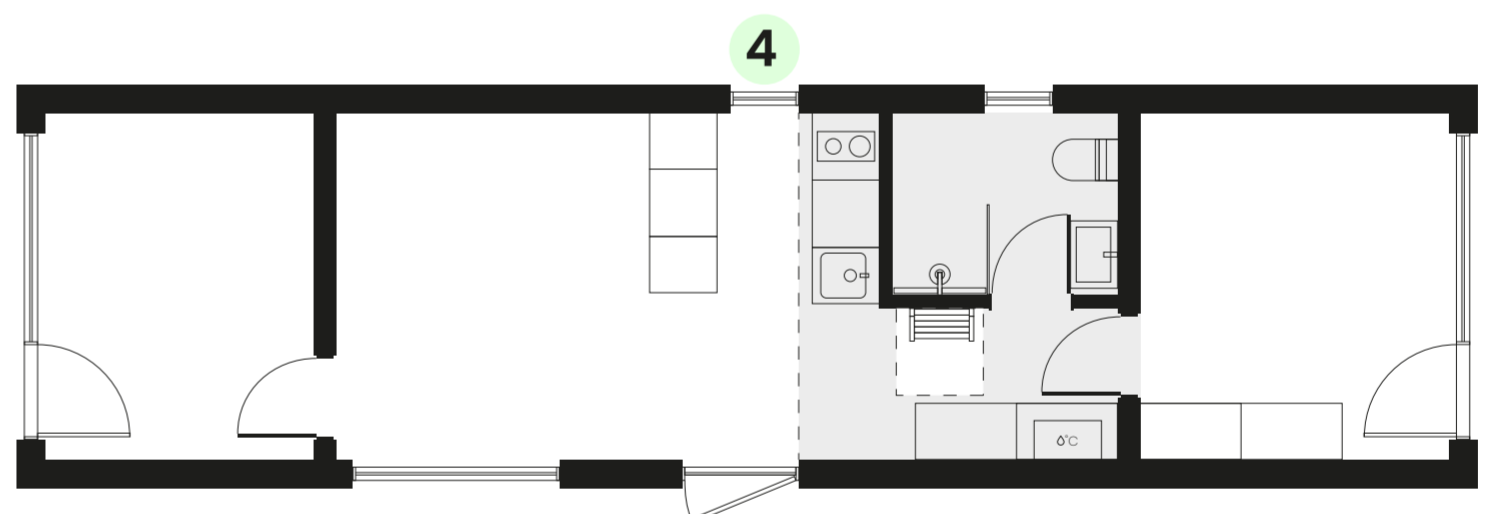

- Neverams (Nr. 5) ▪ Ja izvēlēta L - tipa virtuve
- Cena (ar PVN)
- +112 €**

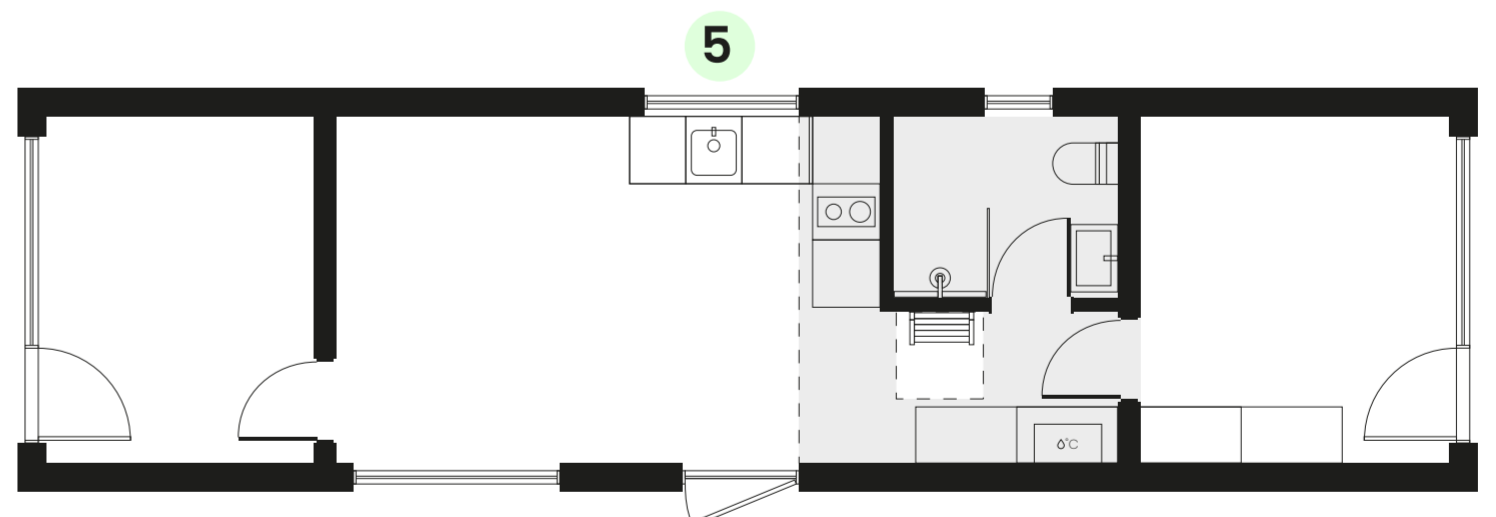

- Neverams (Nr. 6) ▪ Ja izvēlēts lofta pagarinājums
- Cena (ar PVN)
- +110 €**

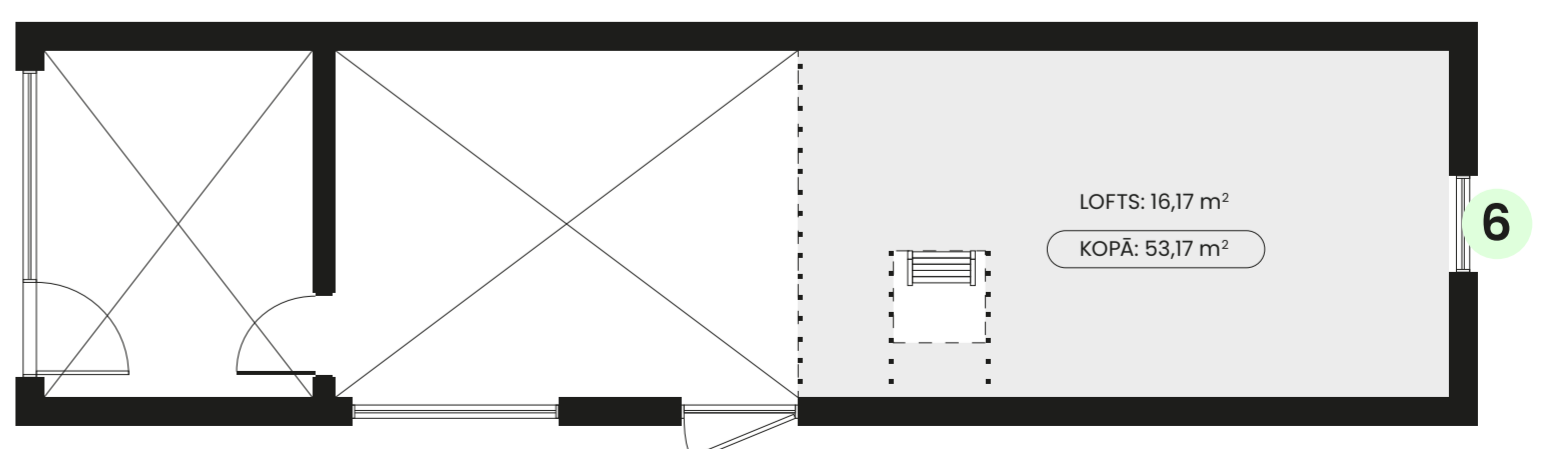

Papildaprīkojums

14 Vannas istabas apdare

Vannas istabas apdare

Ģipškartona vannas istabas apdare
(krāsota balta NCS-S-0500N)

Standarta vannas istabas apdare:
Egle, ēvelēta, 12 x 140 mm, AB klase

Cena (ar PVN)

+2000 €



15 Elektriskie dvieļu žāvētāji ar montāžu

Melns

Cena (ar PVN)


+280 €



Balts

Cena (ar PVN)

+280 €

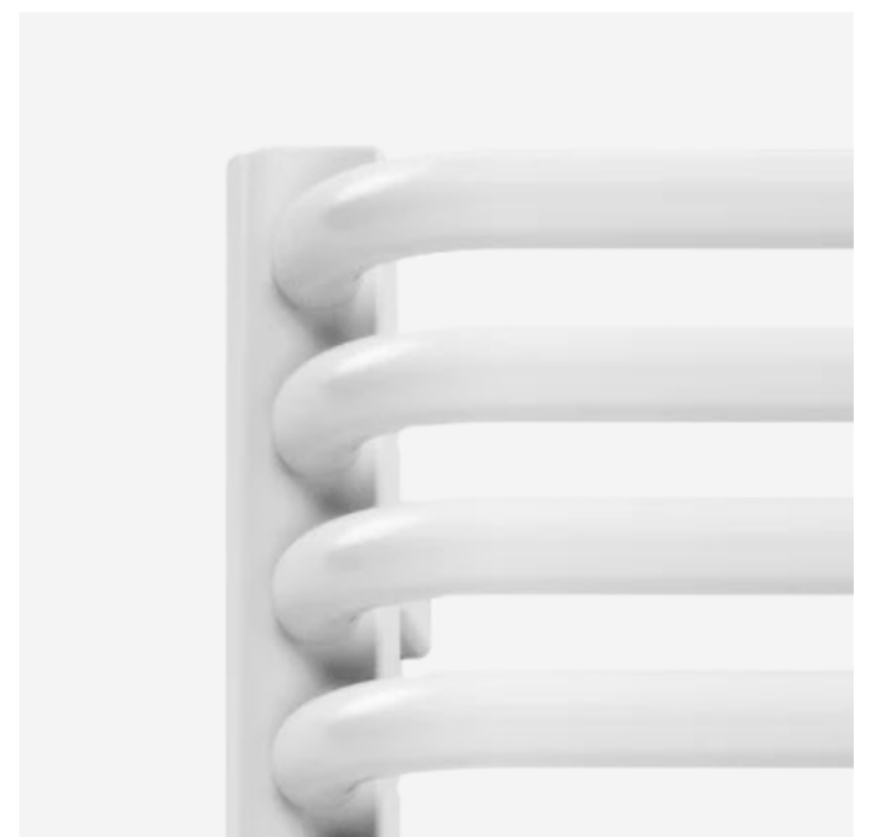

Papildaprīkojums

16 Apkures iespējas



Siltās grīdas

Elektriskā siltā grīda ar WiFi tālvadību
Cale Premium CNT (130W/m²) un montāžu

Visā ēkā, ar trīs regulējamām zonām
viesistabā un guļamistabās.

Vannas istabā siltās grīdas ietilpst Bāzes, Standarta
un Pilnajā komplektācijā (manuālā vadība ar DEVI regulatoru)

Cena (ar PVN)

+3200 €



Krāsns

Malkas čuguna krāsns

Komplektā ietilpst:
Dūmvads,
Sienas un grīdas metāla plāksnes,
Ugunsdrošības sertifikāts,
Montāža

Cena (ar PVN)

+3990 €



Siltumsūknis

Gaiss-gaiss

Specifikācija:
WiFi vadība
A++ Energoefektivitāte

Komplektā ietilpst:
Ventilācijas kastes stiprinājumi,
Montāža

Cena (ar PVN)

+2550 €



Papildaprīkojums

17 Mājas saslēgšanas darbi

Komunikāciju pieslēgšana

1) Mājas pieslēgšana pie klienta izveidota elektrības avota

2) Mājas pieslēgšana pie klienta izveidota ūdens avota


- Spice
- Dziļurbums
- Pašvaldības ūdens

Cena (ar PVN)

no 500 € (Ūdens apgādes apsildes kabelis iekļauts cenā!)

3) Mājas pieslēgšana pie klienta izveidota kanalizācijas risinājuma

- Kanalizācijas krājvertne
- Bioloģiskā attīrīšanas iekārta
- Septiķis ar infiltrācijas lauku
- Pilsētas pieslēgums

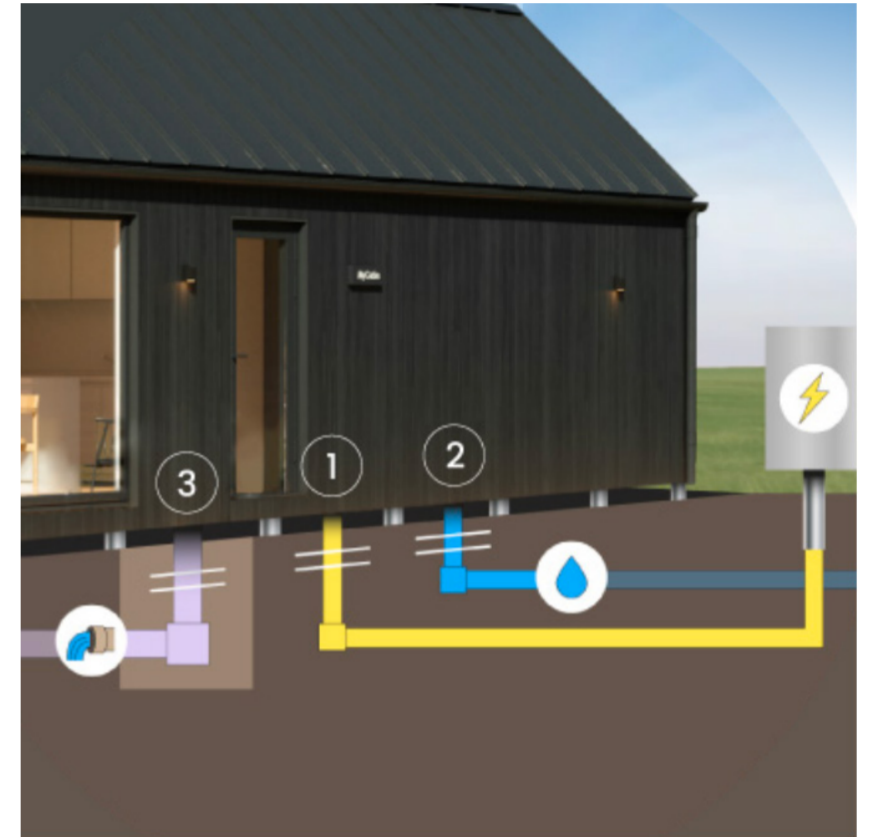

18 Mājas pamatu aprīkojums


Pamatu apdare

Pamatu apdare ar cementa plāksni (gaiši pelēka) + uzstādīšana

Maksimālais apdares augstums:
40 cm

Cena (ar PVN)

+1045 €

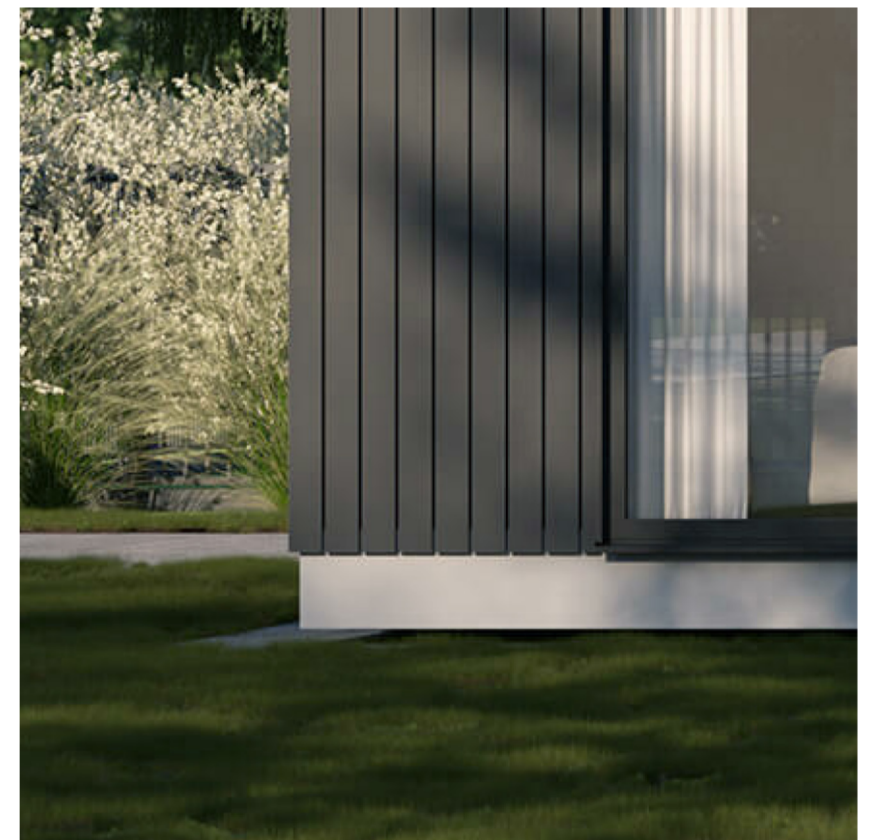

Papildaprīkojums


19 Terases



Maza terase

Izmērs: 15 m²

Komplektā iekļauts:
Pamati, terases karkass,
terase, nosedzoša sānu mala
ar vienu dēli, montāža.

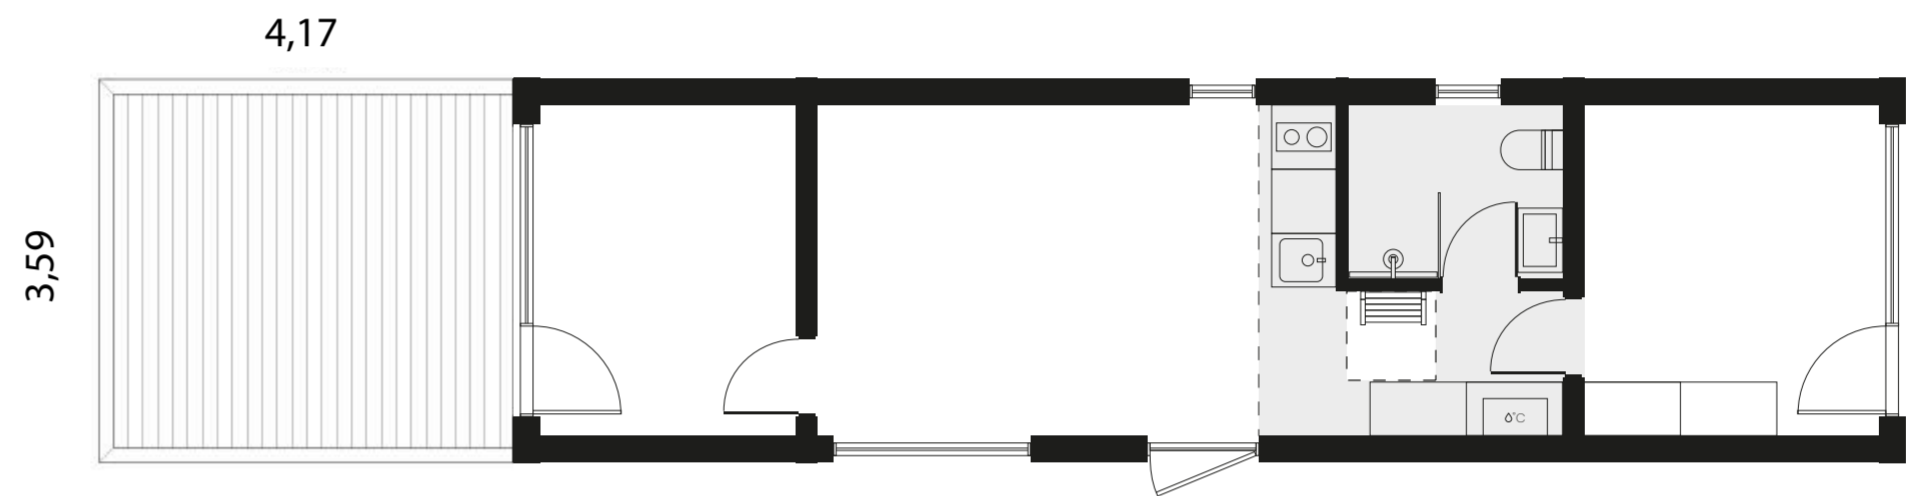

Cena (ar PVN)


+2100 €



Vidēja terase

Izmērs: 30 m²

Komplektā iekļauts:
Pamati, terases karkass,
terase, nosedzoša sānu mala
ar vienu dēli, montāža.

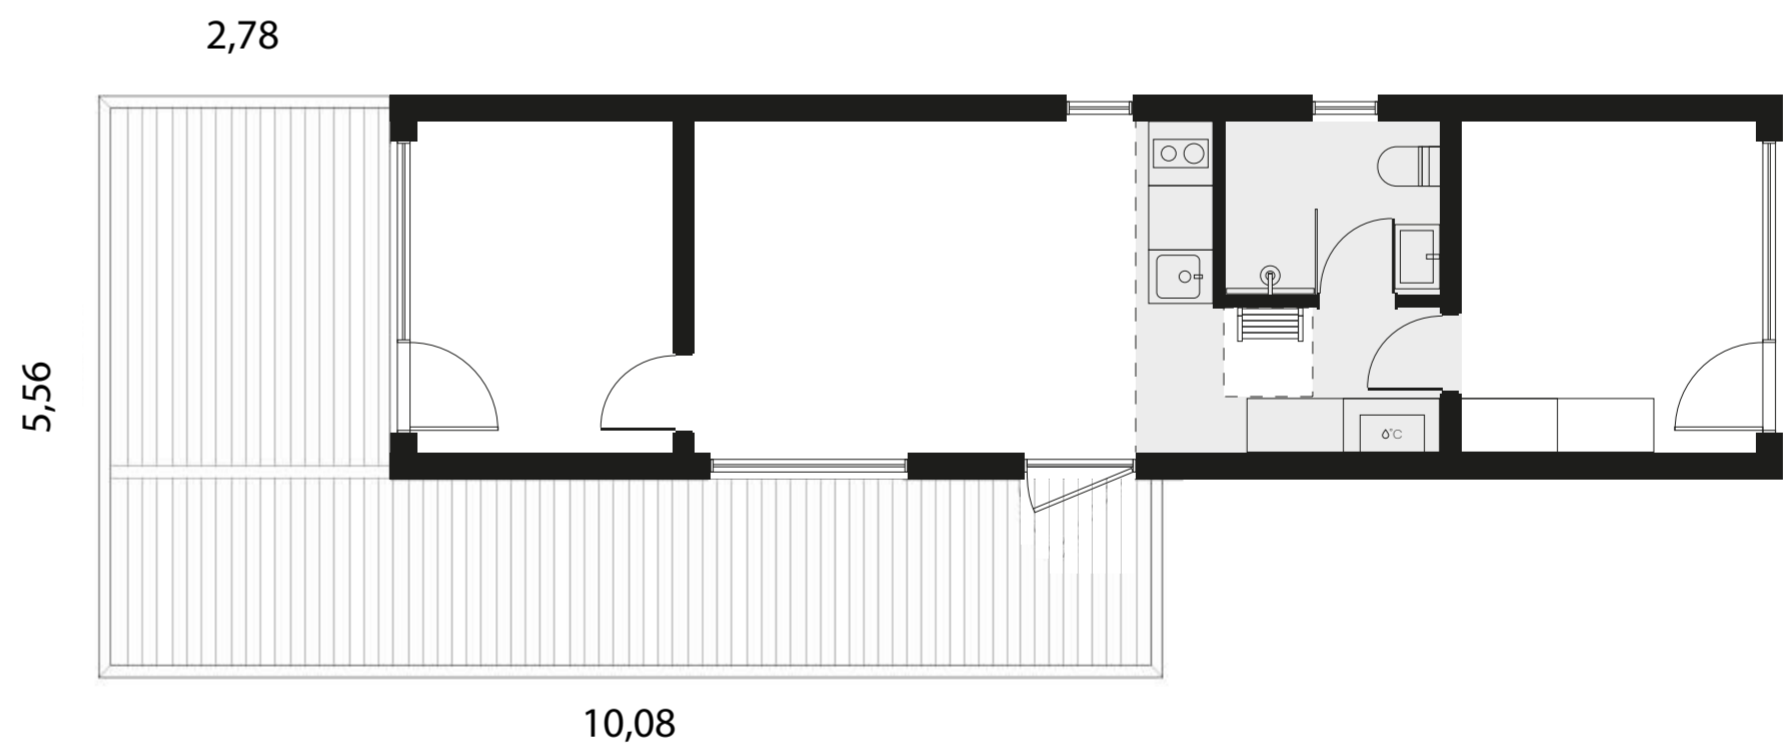

Cena (ar PVN)


+4200 €



Liela terase

Izmērs: 64 m²

Komplektā iekļauts:
Pamati, terases karkass,
terase, nosedzoša sānu mala
ar vienu dēli, montāža.

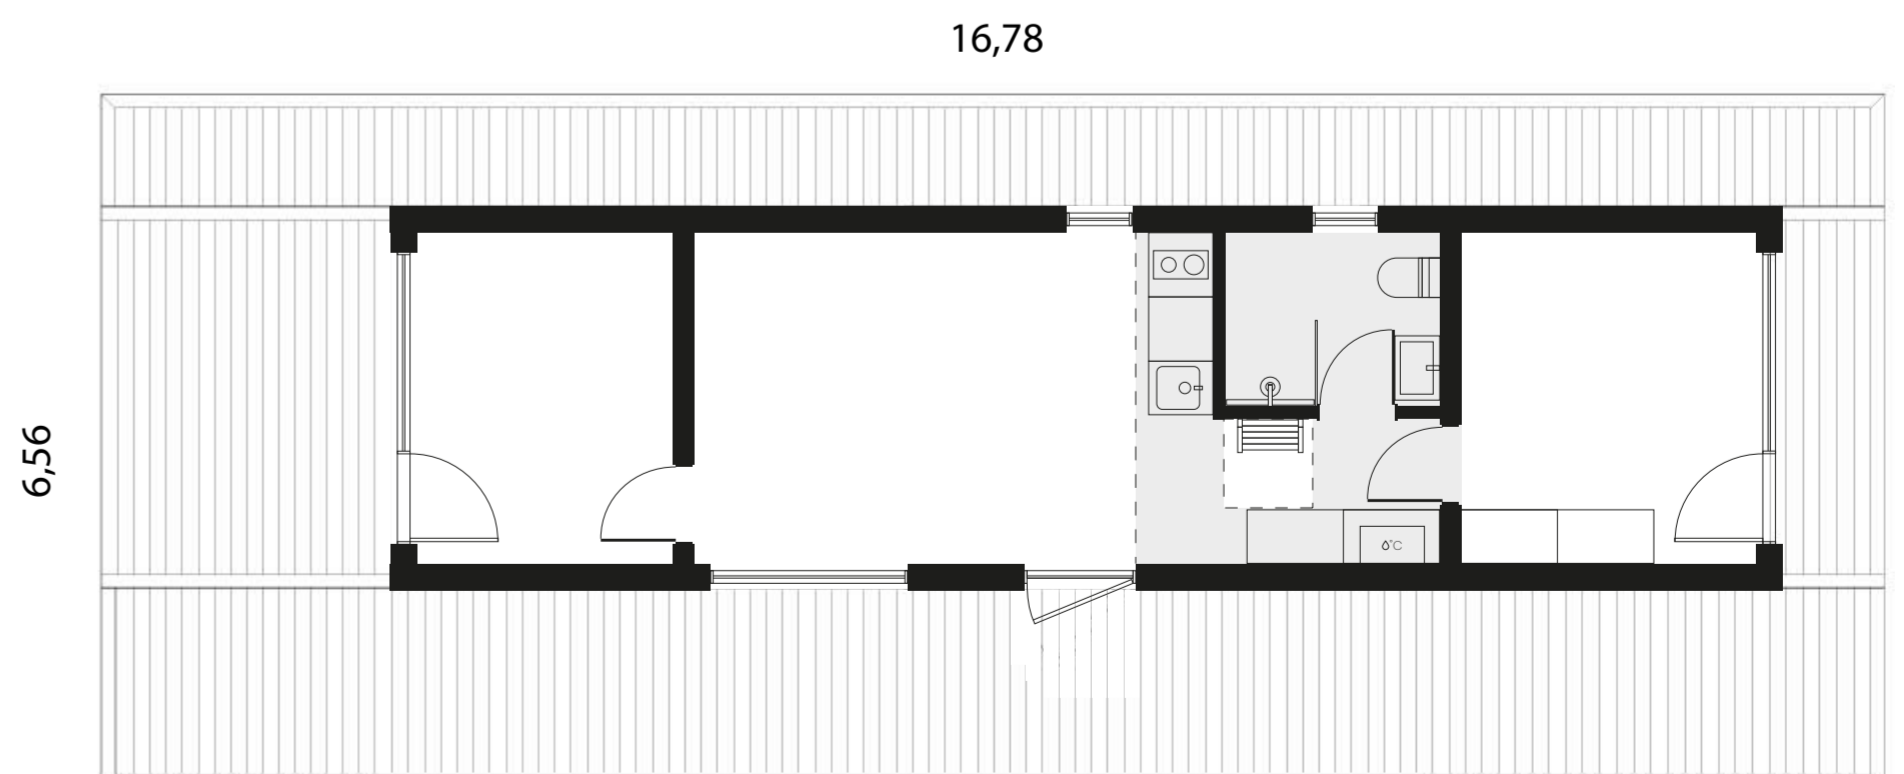

Cena (ar PVN)

+8960 €

Citas izmaiņas projektā


20 Elektrības plāni

Elektrības plānojuma izmaiņas

Jebkāda veida elektrības plānojuma izmaiņas, kontaktligzdu/slēdžu pārvietošana, izvadi video novērošanas kamerām u.c.

Cena (ar PVN)

no 1000 € (+ papildmateriālu izmaksas)

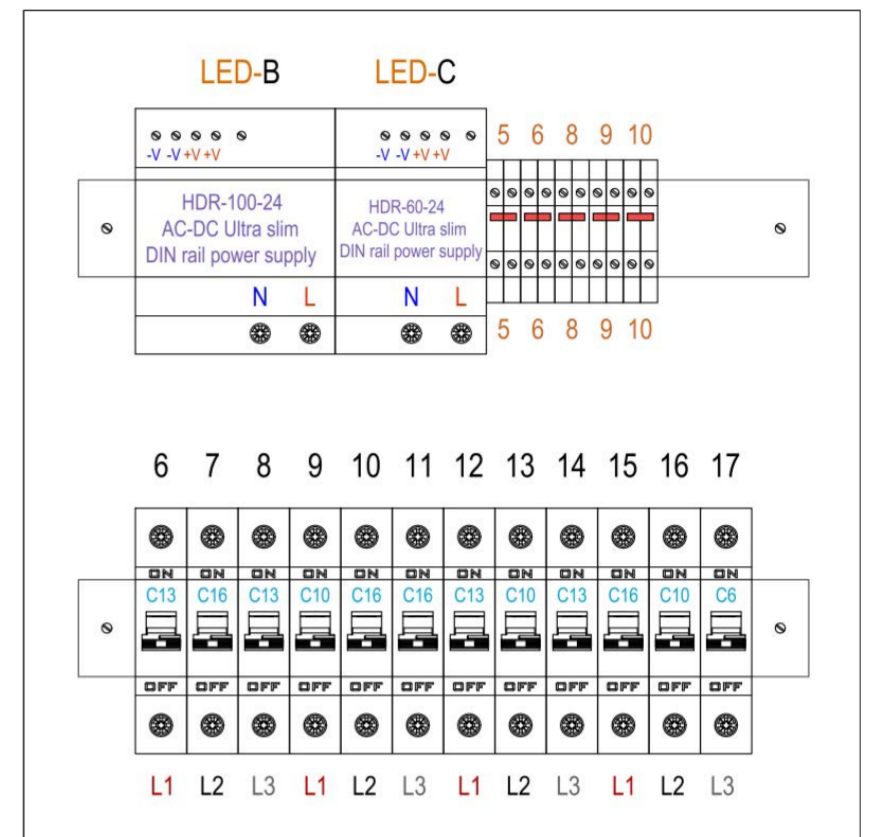

21 Nestandarta logu izmaiņas

Nestandarta logi un durvis

Jebkāda veida nestandarta logu/durvju izmaiņas plānojumā, logu izmēru un tipu izmaiņas.

Cena (ar PVN)

no 5000 €




22 Nestandarta plānojuma izmaiņas

Nestandarta plānojums

Jebkāda veida nestandarta plānojuma izmaiņas, kas atšķiras no iepriekš definētajām bezmaksas vai maksas MyCabin standarta izvēlēm.

Cena (ar PVN)

no 7000 €

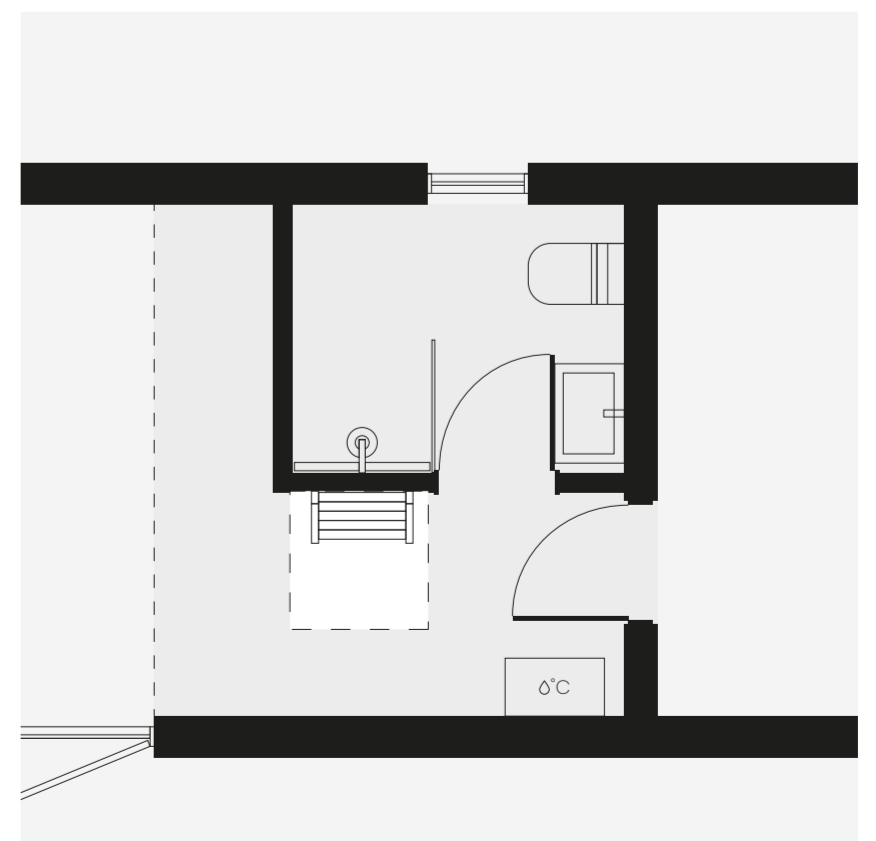

Izvēles ir veiktas.
Tava māja ir vēl tuvāk nekā jebkad!

 Saņem dāvanā gaismas kasti no mums!



Izvēlies savas jaunās mājas nosaukumu,
ko iekļausim gaismas kastes dizainā!

(Aizpildi teksta laukumu,
saglabā dokumentu un
nosūti to atpakaļ mums.)

Nosaukums (Ne vairāk kā 20 zīmes)

Par gaismas kasti

Izvēlies savu unikālo mājas nosaukumu,
ko uzdrukāsim uz gaismas kastes
bez papildu samaksas!



Ja ir jautājumi, sazinies ar mums!

Ērika Bondare

Tel. nr.: + 371 28 013 737

E-pasts: erika@mycabin.lv

Uzzini vairāk
mūsu mājaslapā:

www.mycabin.lv