

Milla 47

13 x 3,59 m (46,67 m²)
Apbūves platība

3 istabas + lofts
Plānojums



→ [Tehniskie dati un aprīkojums](#)



Platums: 3,59 m



Garums: 13,00 m



Augstums: 4,48 m




Pilna ārējā apdare

Komplektācijā iekļauts:

- Mājas sienu un lofta karkass
- Jumts, logi un ārdurvis
- Pilna ārējā apdare

Cena (ar PVN)

34 945 €

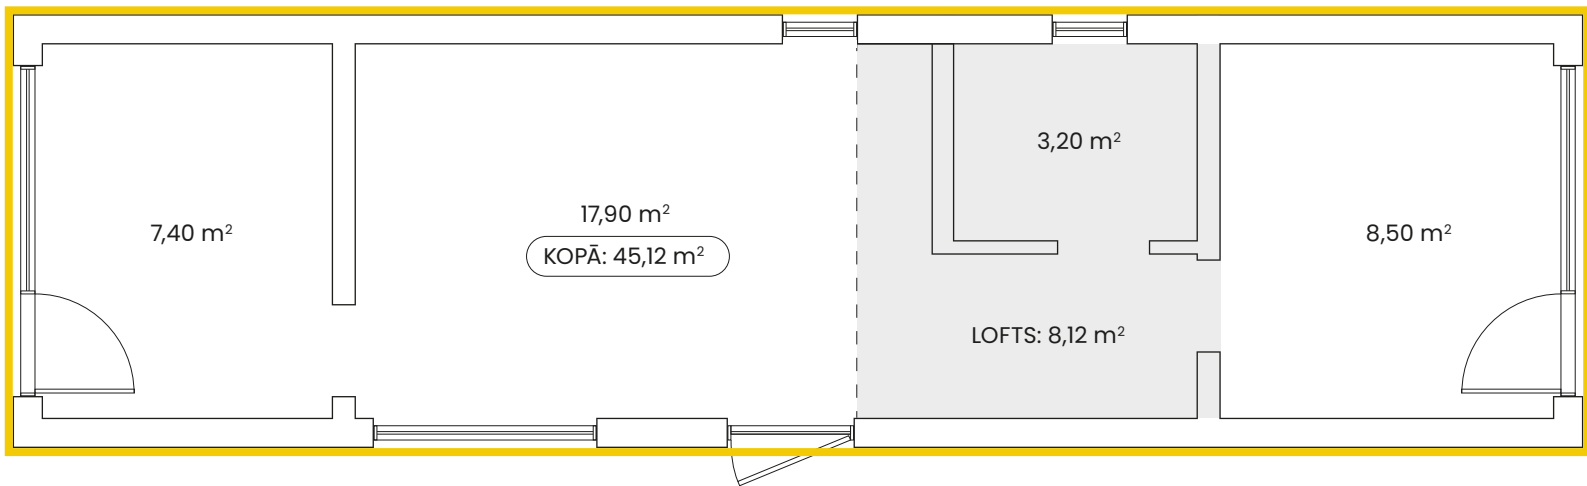


Bāzes komplektācija

Komplektācijā iekļauts:

- Mājas sienu un lofta karkass
- Jumts, logi un ārdurvis
- Pilna ārējā/iekšējā apdare ar siltinājumu
- Grīdas segumi istabās, loftā un vannasistabā
- Siltā grīda vannasistabā (ar manuālo vadību)
- Kanalizācijas un elektroinstalāciju izvadi

Cena (ar PVN)

68 195 €

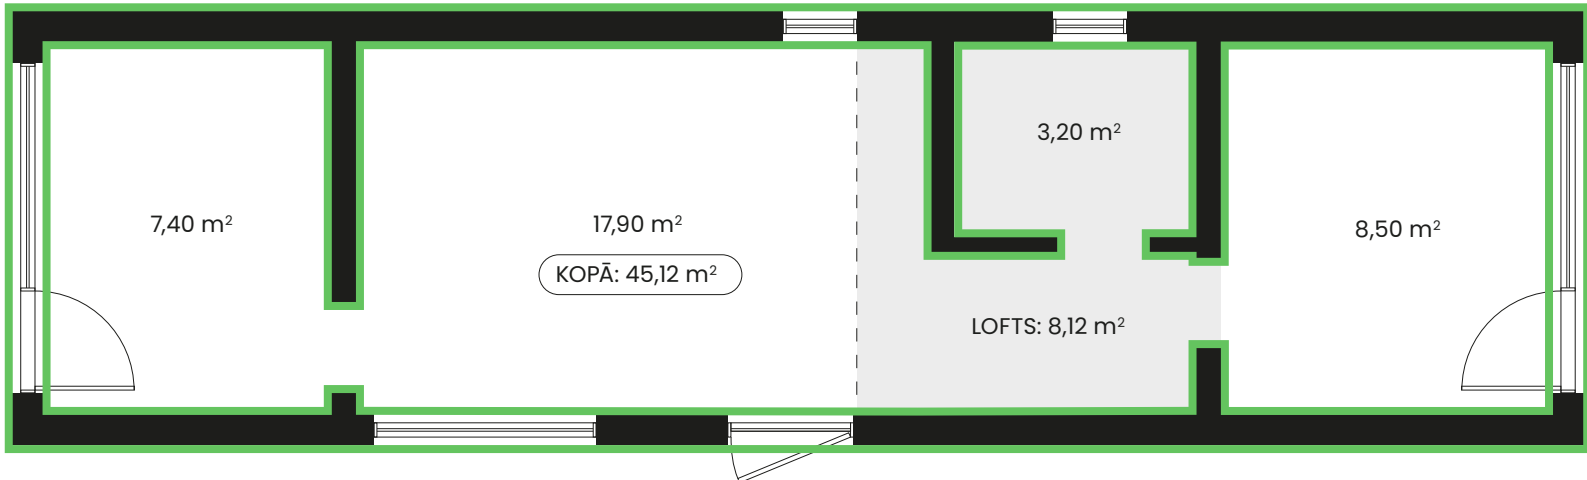


Standarta komplektācija

Komplektācijā iekļauts:

- Viss bāzes komplektācijā iekļautais
- Pilns vannasistabas aprīkojums - izlietne ar vannasistabas skapīti, pods, duša, boileris
- Lofta margas un trepes
- Ozolkoka iekšdurvis 3 gab.

Cena (ar PVN)

75 855 €

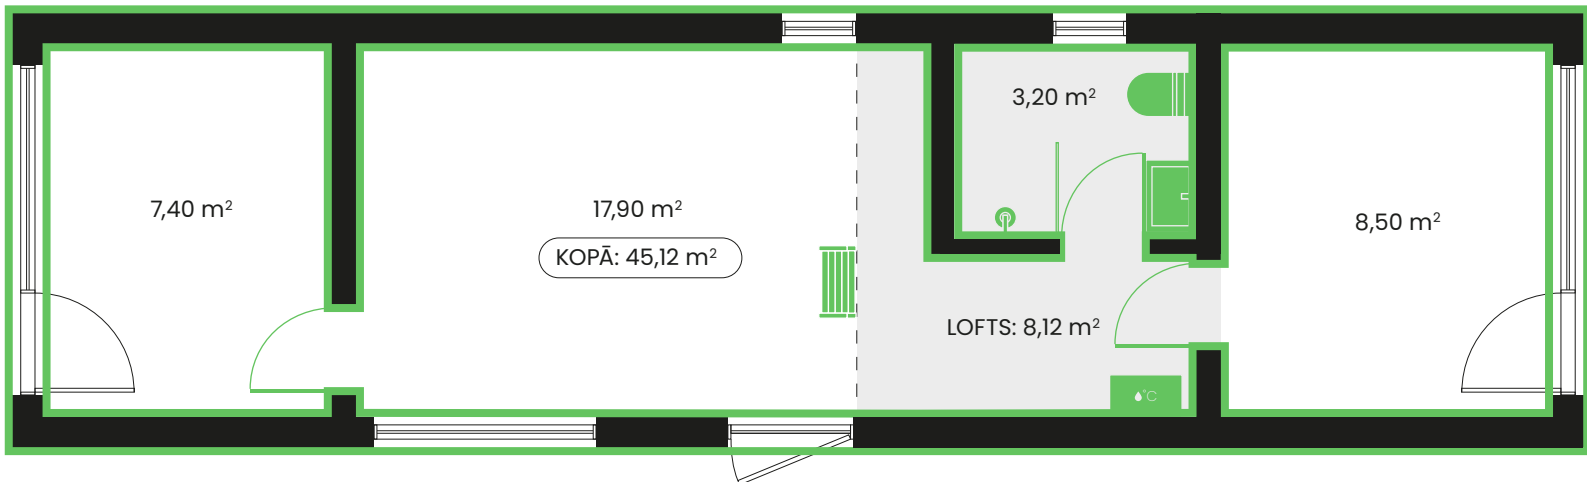


Pilna komplektācija

Komplektācijā iekļauts:

- Viss standarta komplektācijā iekļautais
- Virtuve ar izlietni un maisītāju, mazo ledusskapi, 2 riņķu plīts virsmu, tvaika nosūcēju
- Skapis koridorā
- Skapis guļamistabā

Cena (ar PVN)

85 335 €

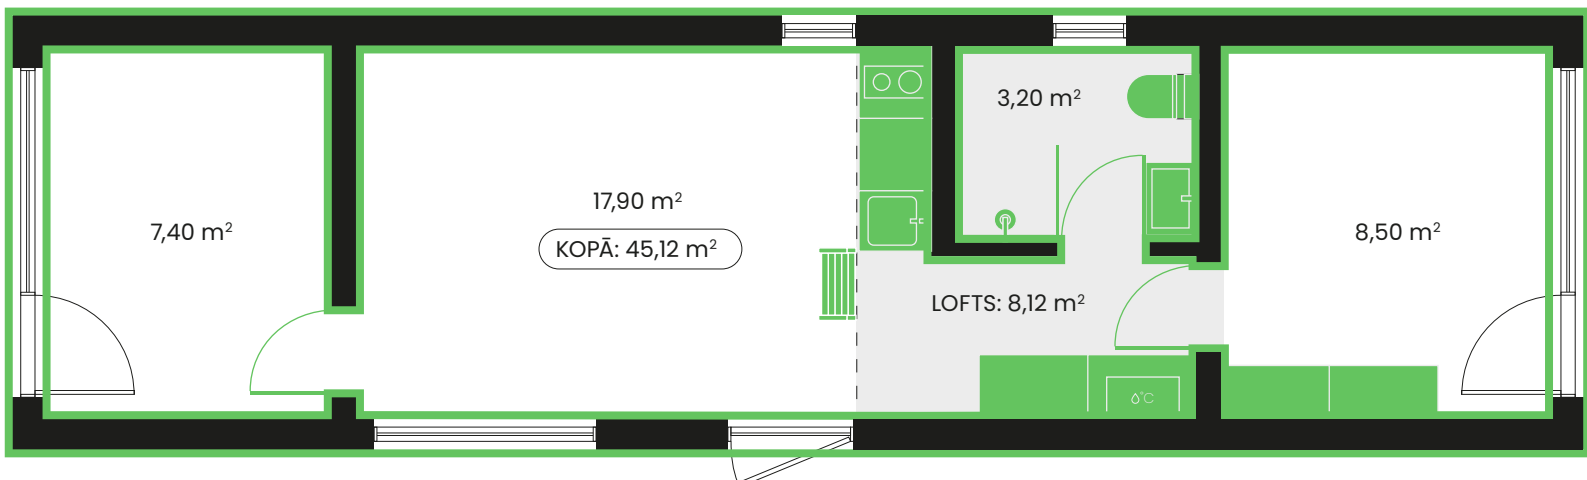

Krāsu izvēles

① Ārējās fasādes krāsas



Antracīts

RAL 7016



Cena (ar PVN)

Iekļauts cenā



Bēšs

RAL 1015



Cena (ar PVN)

Iekļauts cenā



Gaiši pelēks

RAL 7037



Cena (ar PVN)

Iekļauts cenā



Zaļš

RAL 6007



Cena (ar PVN)

Iekļauts cenā



Melns

RAL 9005



Cena (ar PVN)

Iekļauts cenā



Brūns

Tikkurila 5077



Cena (ar PVN)


Iekļauts cenā

Plānojuma izmaiņas

2 Mājas novietojums uz zemes gabala

☐


Standarta novietojums

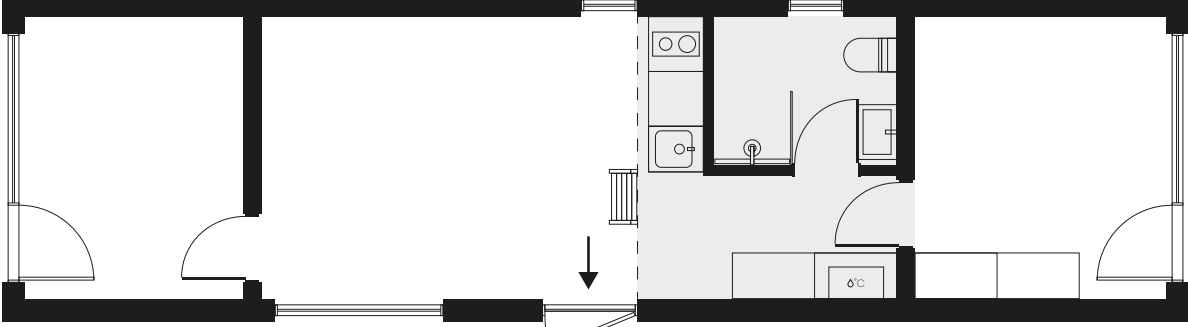

Cena (ar PVN)
Iekļauts cenā

☐

Spoguļa novietojums

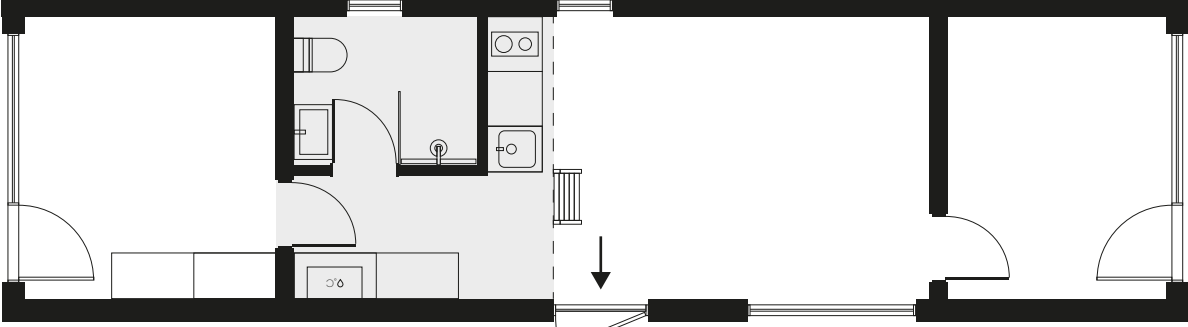


Cena (ar PVN)
Iekļauts cenā

3 Konstrukciju izmaiņas plānojumā

☐

Divu istabu plānojums

▪ Divu istabu plānojums ar pagarinātu dzīvojamo istabu

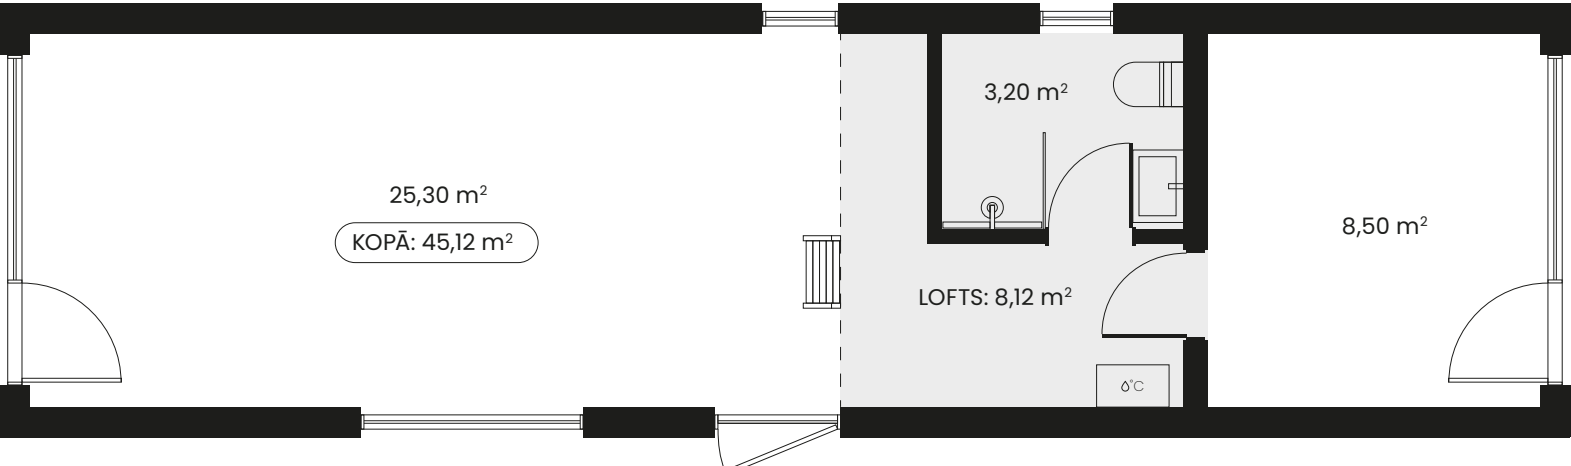

25,30 m²
KOPĀ: 45,12 m²


3,20 m²
LOFTS: 8,12 m²
8,50 m²

Cena (ar PVN)
Iekļauts cenā

☐

Lofta pagarinājums

▪ Lofta pagarinājums ar kāpnēm koridora zonā, papildu logu otrajā stāvā izmērā 800x800 mm (iegūsti 9 m² papildu telpu)

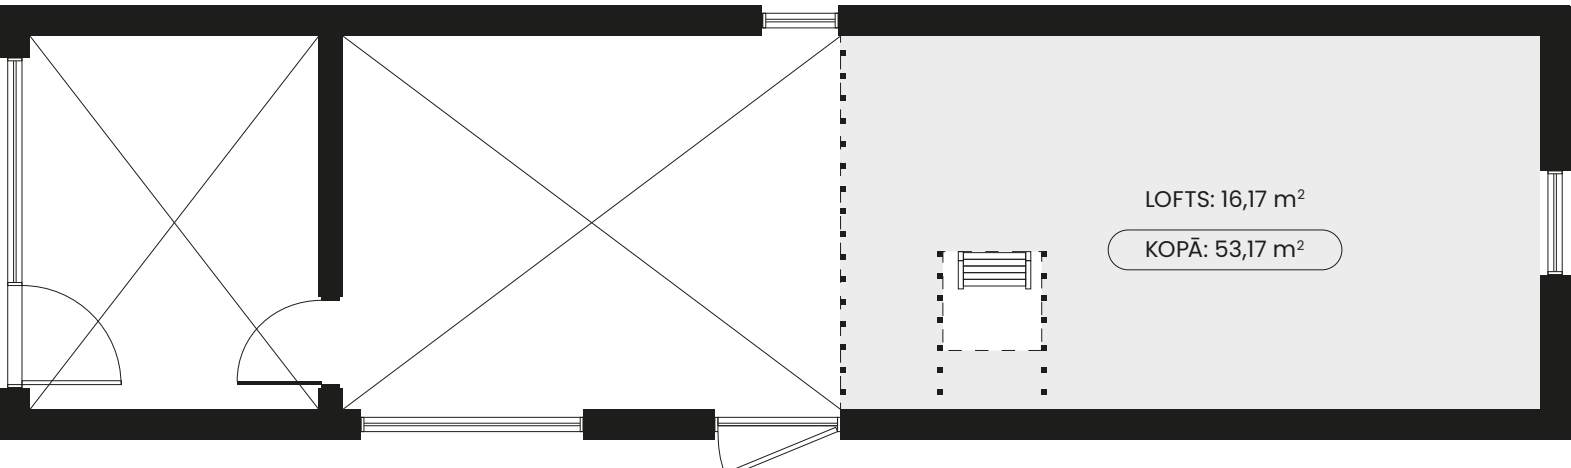

LOFTS: 16,17 m²
KOPĀ: 53,17 m²

Cena (ar PVN)
+2000 €


Plānojuma izmaiņas

4 Logu novietojuma izmaiņas




Logu novietojuma izmaiņas

Standarta logu novietojumi

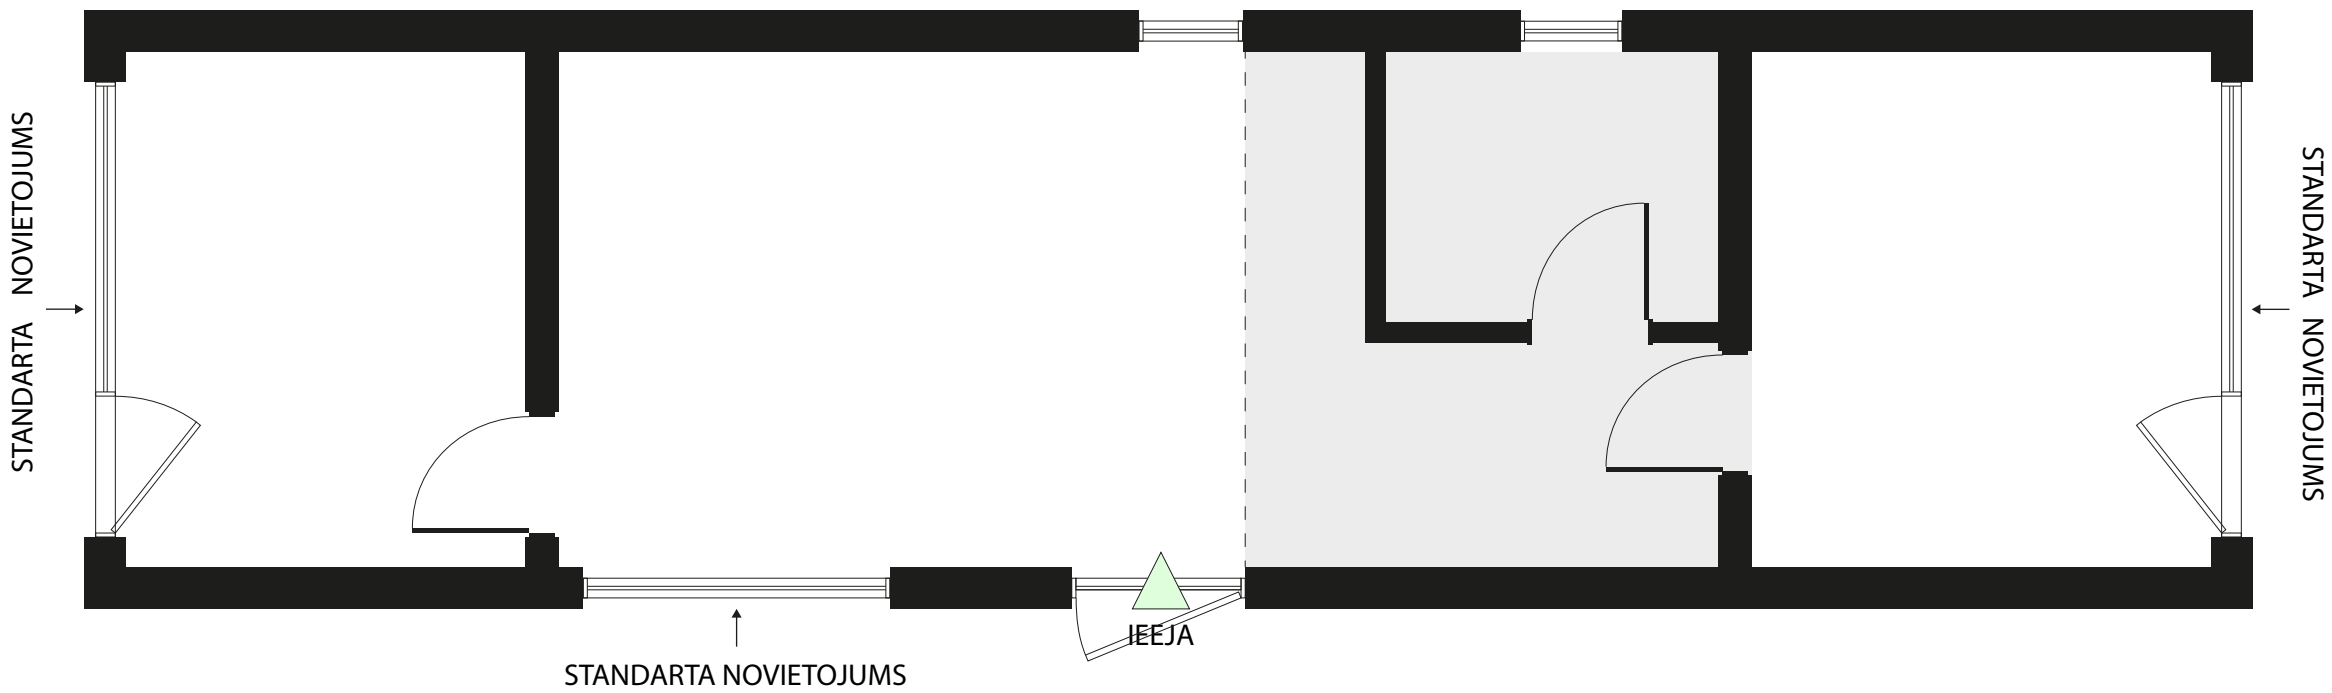

Pieļaujamās logu izmaiņas (loga pārlīkšana no standarta novietojuma uz citu sienu)

AIZMUGURES FASĀDĒ

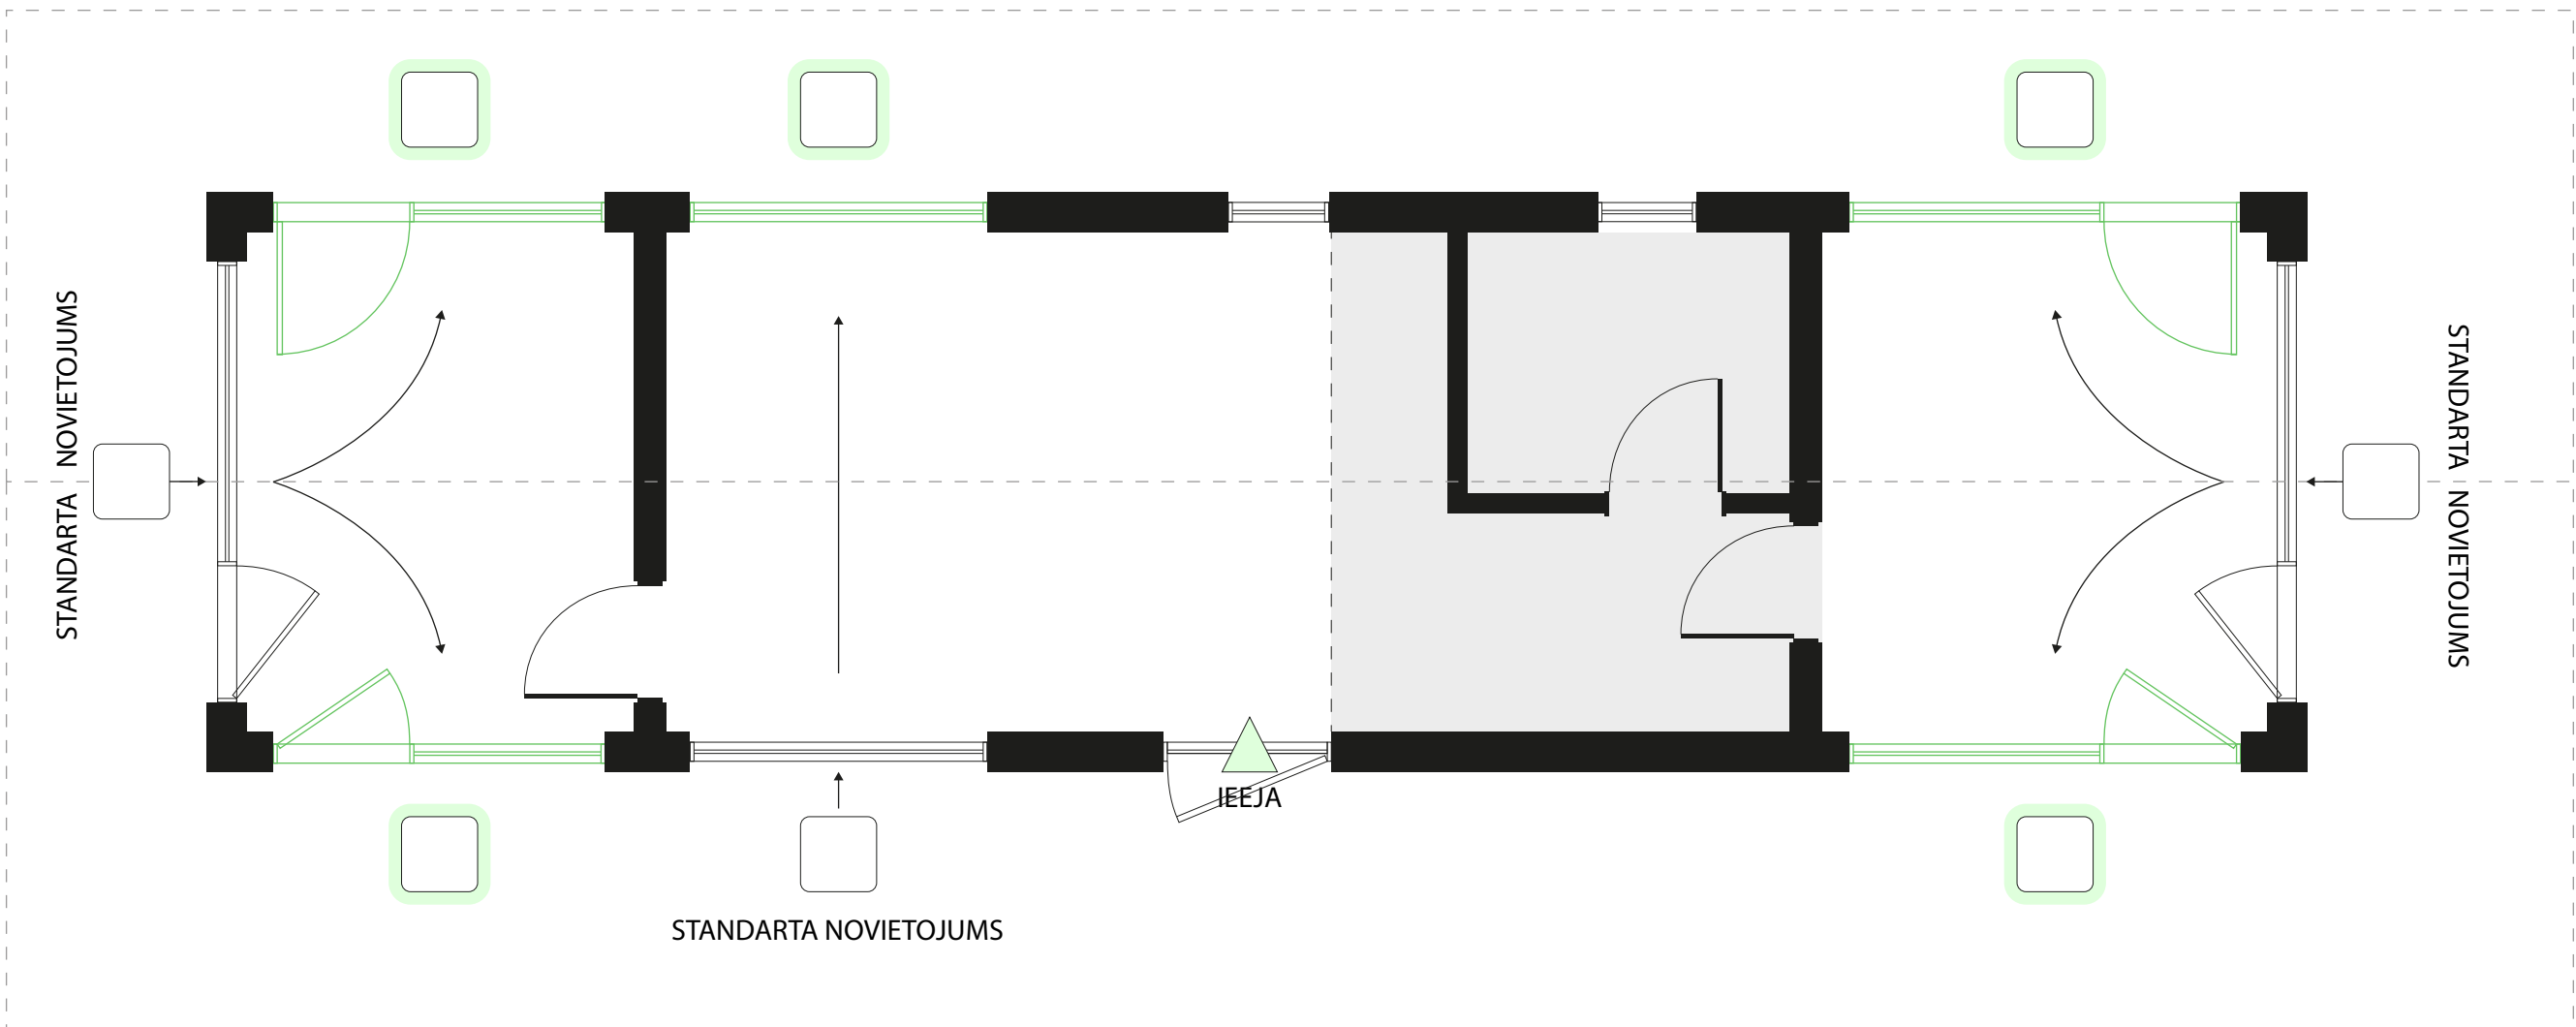

IEEJAS FASĀDĒ

Cena (ar PVN):
+500 €

Grīdas segumu izvēles

5 Dzīvojamo zonu lamināts

☐

Dabīgs ozols

MAMMUT, 33. klase
12 mm



Cena (ar PVN)
Iekļauts cenā

☐

Gaišs ozols

MAMMUT, 33. klase
12 mm



Cena (ar PVN)
Iekļauts cenā

☐

Tumšs ozols

MAMMUT, 33. klase
12 mm



Cena (ar PVN)
Iekļauts cenā

6 Vannasistabas flīzes

☐

Gaiši pelēkas

Flīzes
60x60 cm



Cena (ar PVN)
Iekļauts cenā

☐

Pelēkas

Flīzes
60x60 cm




Cena (ar PVN)
Iekļauts cenā

☐

Tumši pelēkas

Flīzes
60x60 cm

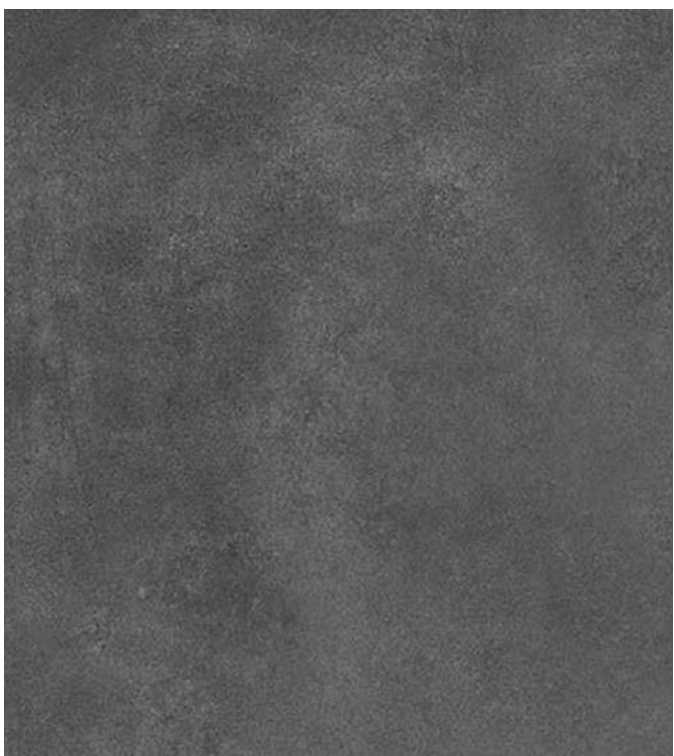

Cena (ar PVN)
Iekļauts cenā

Pilnās komplektācijas izvēles

7 Virtuves krāsu toņi

Izvēlēta kombinācija attiecas arī uz pārējām mēbelēm (skapjiem)

☐


Gaišā versija

Baltas skapju fasādes ar koka virtuves darba virsmu

Cena (ar PVN)

Iekļauts cenā

Fasādes:

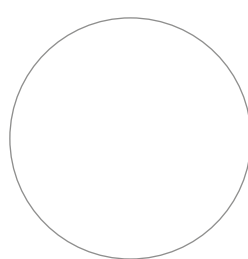

Virsmā:

☐


Pelēkā versija

Pelēkas skapju fasādes ar baltu virtuves darba virsmu


Cena (ar PVN)

+500 €

Fasādes:

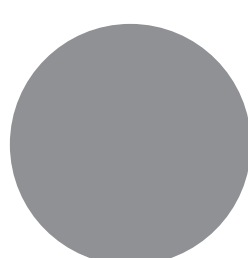

Virsmā:

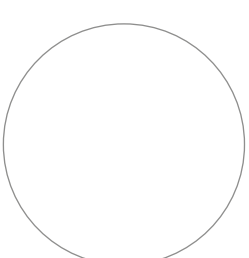☐

Koka versija

Koka skapju fasādes ar silti pelēku virtuves darba virsmu


Cena (ar PVN)

+500 €

Fasādes:



Virsmā:

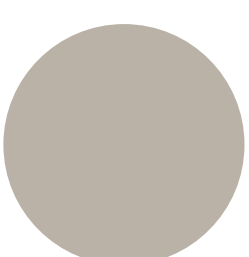

Pilnās komplektācijas izvēles

8 Virtuves komplektācijas



Virtuve


Aprīkota ar 2 riņķu plīts virsmu, tvaika nosūcēju, mazo ledusskapi

Ražotāji:
Ledusskapis, Electrolux
Plīts virsma, Electrolux
Tvaika nosūcējs, Faber

Cena (ar PVN)

Iekļauts cenā

Plānojums:

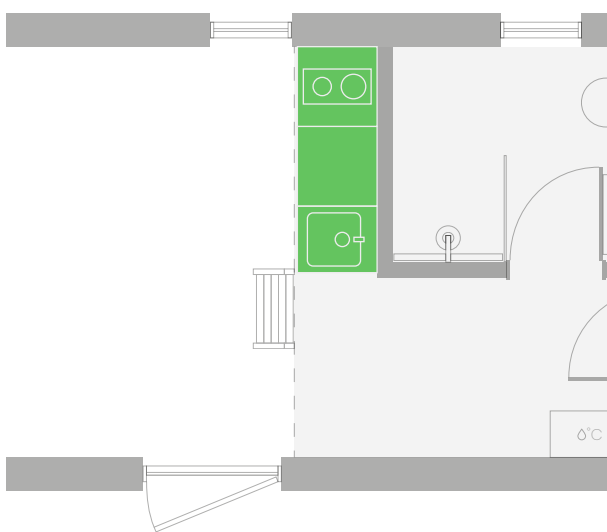

Virtuve ar salu un vertikālu logu


Aprīkota ar 2 riņķu plīti, tvaika nosūcēju, mazo ledusskapi, cepeškrāsni, papildu atvilktnēm.

Ražotāji:
Ledusskapis, Electrolux
Plīts virsma, Electrolux
Cepeškrāsns, Electrolux
Tvaika nosūcējs, Faber

Cena (ar PVN)

+3000 €

Plānojums:

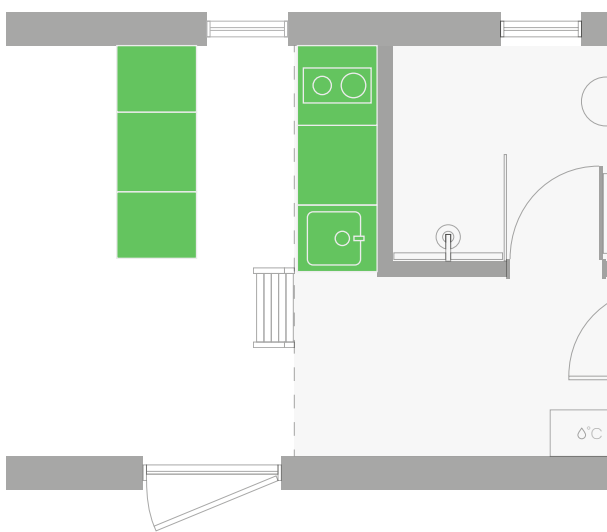

L - veida virtuve ar horizontālu logu


Aprīkota ar 2 riņķu plīti, tvaika nosūcēju, lielo ledusskapi, cepeškrāsni, trauku mazgājamo mašīnu un papildu atvilktnēm, horizontālu virtuves logu izmērā 1400x570 mm (tikai atgāzams)

Ražotāji:
Ledusskapis, Electrolux
Plīts virsma, Electrolux
Cepeškrāsns, Electrolux
Trauku mazgājamā mašīna, Electrolux
Tvaika nosūcējs, Faber

Cena (ar PVN)

+6000 €

Plānojums:

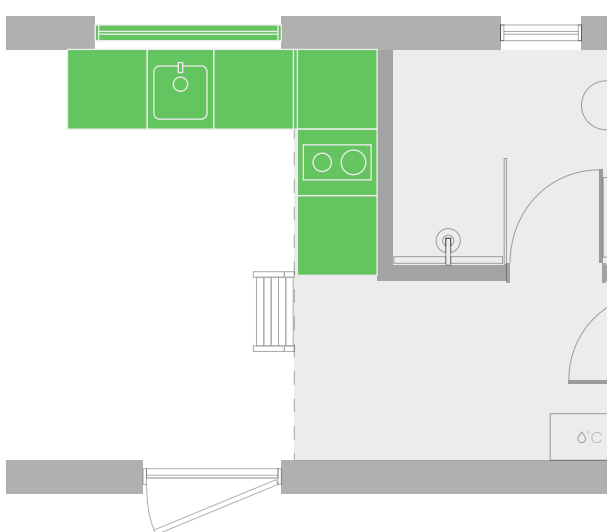

Papildaprīkojums

9 Jumta logi

Piedāvā MyCabin oficiālais sadarbības partneris

☐

Standarta logs ar manuālo vadību

VELUX Standard jumta logs, manuāls, palīgmateriāli un montāža - iekļauta cenā

Izmērs: 78x98 cm

Specifikācija:
Siltuma izolācija: 1,1
Saules enerģijas caurlaidība: 0,50
Trokšņa samazinājums dB: 32
Stikla laminācija: Nav
UV staru aizsardzība: Nav



Cena (ar PVN)

+2000 €

Skaitis (maks. 3 gab.)

☐

Standarta logs ar solāro vadību

VELUX Standard jumta logs ar solāro vadību, palīgmateriāli un montāža - iekļauta cenā

Izmērs: 78x98 cm

Specifikācija:
Solārs motors
Siltuma izolācija: 1,1
Saules enerģijas caurlaidība: 0,50
Trokšņa samazinājums dB: 32
Stikla laminācija: Nav
UV staru aizsardzība: Nav



Cena (ar PVN)

+2500 €

Skaitis (maks. 3 gab.)

☐

Premium logs ar manuālo vadību

VELUX Premium jumta logs, manuāls, palīgmateriāli un montāža - iekļauta cenā

Izmērs: 78x98cm

Specifikācija:
Siltuma izolācija: 1,1
Saules enerģijas caurlaidība: 0,49
Trokšņa samazinājums dB: 35
Stikla laminācija: Ir
UV staru aizsardzība: Ir



Cena (ar PVN)

+2500 €

Skaitis (maks. 3 gab.)

☐

Premium logs ar solāro vadību

VELUX Premium jumta logs ar solāro vadību, palīgmateriāli un montāža - iekļauta cenā

Izmērs: 78x98cm

Specifikācija:
Solārs motors
Siltuma izolācija: 1,1
Saules enerģijas caurlaidība: 0,49
Trokšņa samazinājums dB: 35
Stikla laminācija: Ir
UV staru aizsardzība: Ir



Cena (ar PVN)

+3000 €


Skaitis (maks. 3gab.)

10 Jumta logu novietojums

Izvēlies novietojumu!

Atzīmē plānojumā MyCabin piedāvātās uzstādīšanas vietas jumta logiem

Jumta logu atzīmēm jāsakrīt ar augstāk izvēlēto jumta logu apjomu!

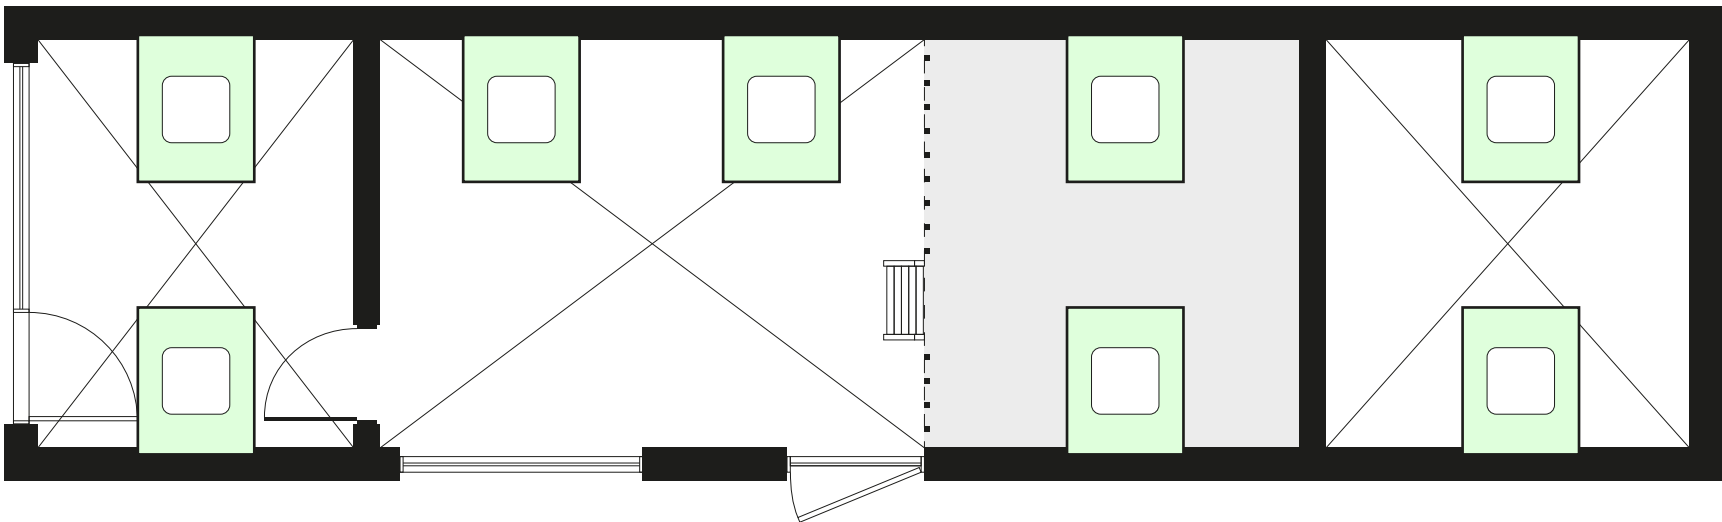

Papildaprīkojums

11 Insektu tīkls logiem

- ☐ Neverams (Nr. 1)

Cena par vienību (ar PVN)


+200 €
- ☐ Neverams (Nr. 2)

Cena par vienību (ar PVN)

+380 €
- ☐ Atverams (Nr. 1)

Cena par vienību (ar PVN)


+380 €
- ☐ Atverams (Nr. 2)

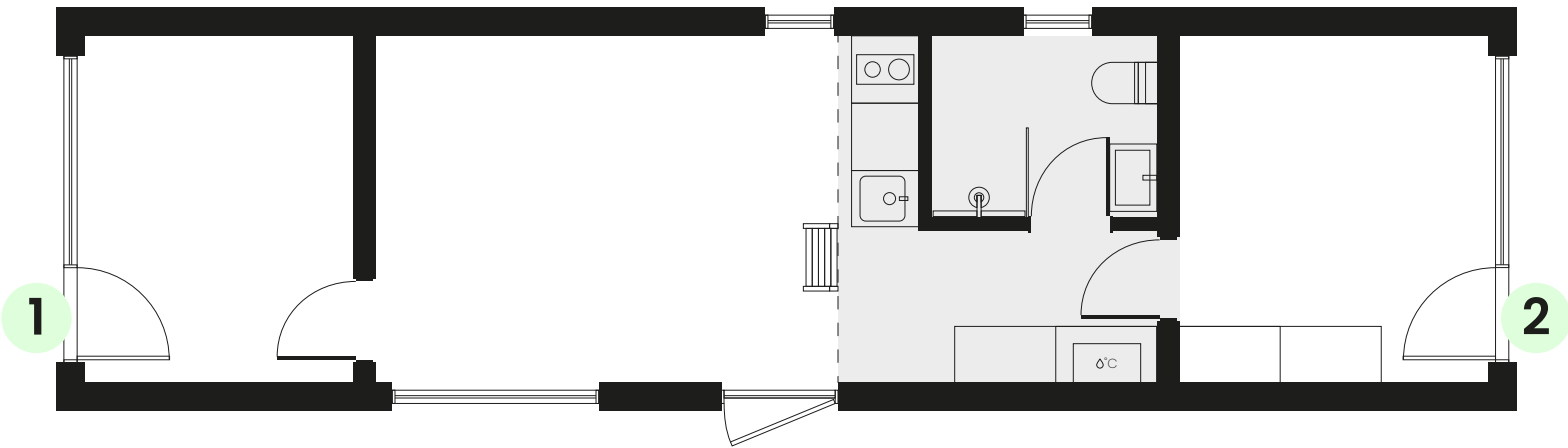

- ☐ Neverams (Nr. 3)

+130 €
- ☐ Atverams (Nr. 3)


+360 €

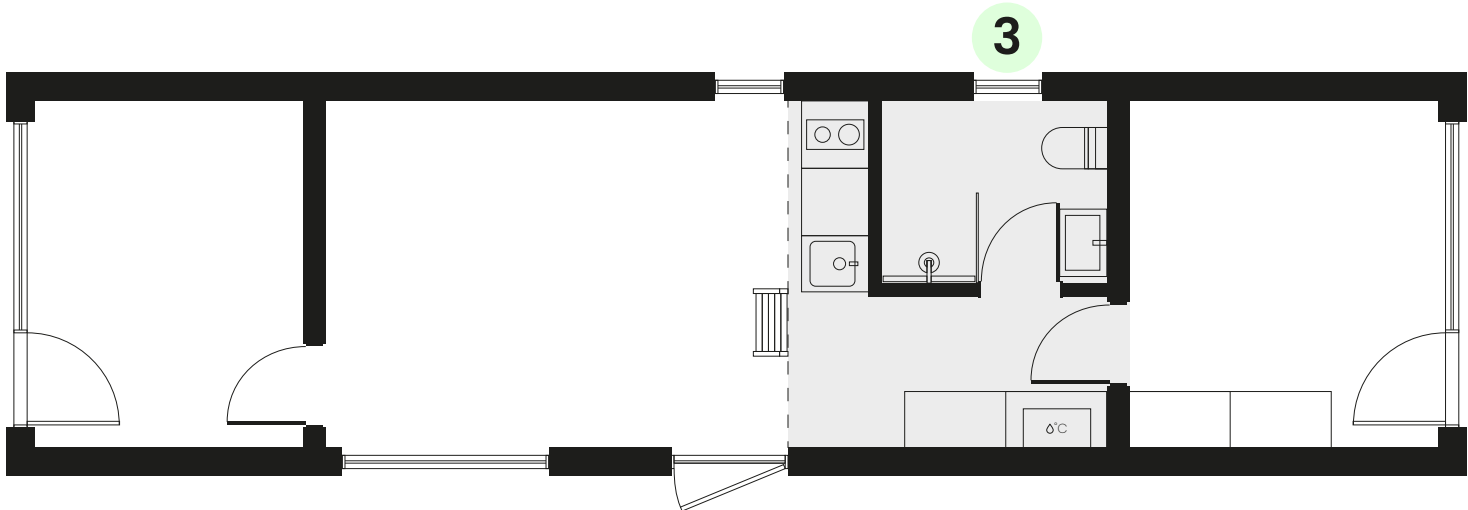

- ☐ Neverams (Nr. 4)

+130 €
- ☐ Atverams (Nr. 4)

+360 €

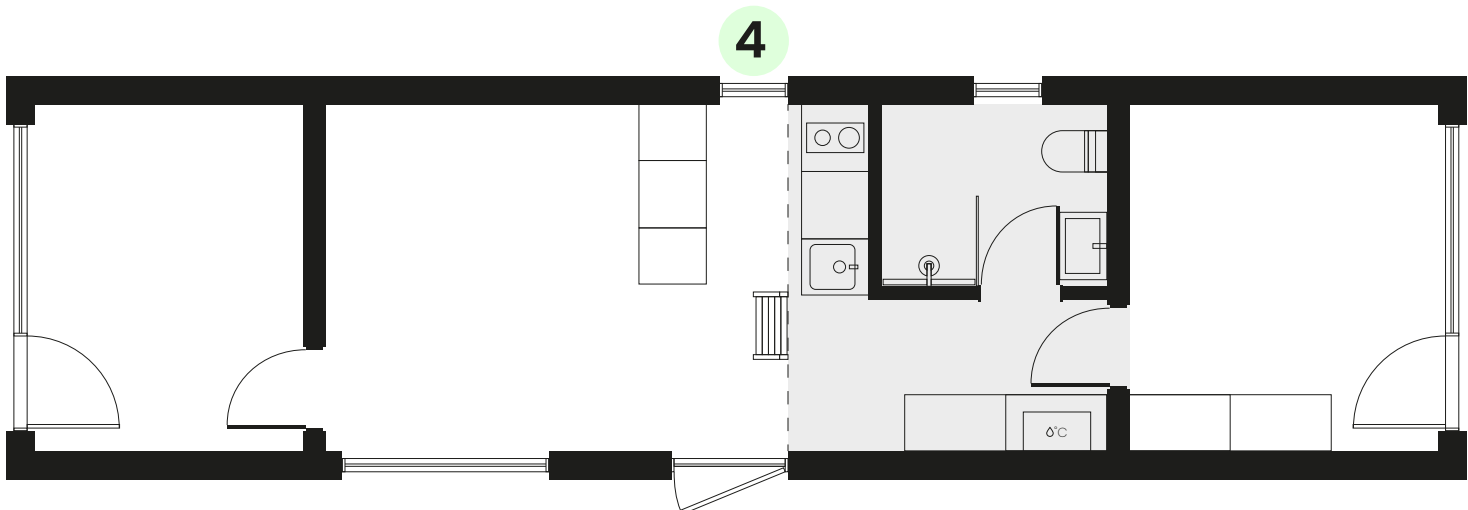


- ☐ Neverams (Nr. 5)

▪ Ja izvēlēta L - tipa virtuve

Cena (ar PVN)

+112 €

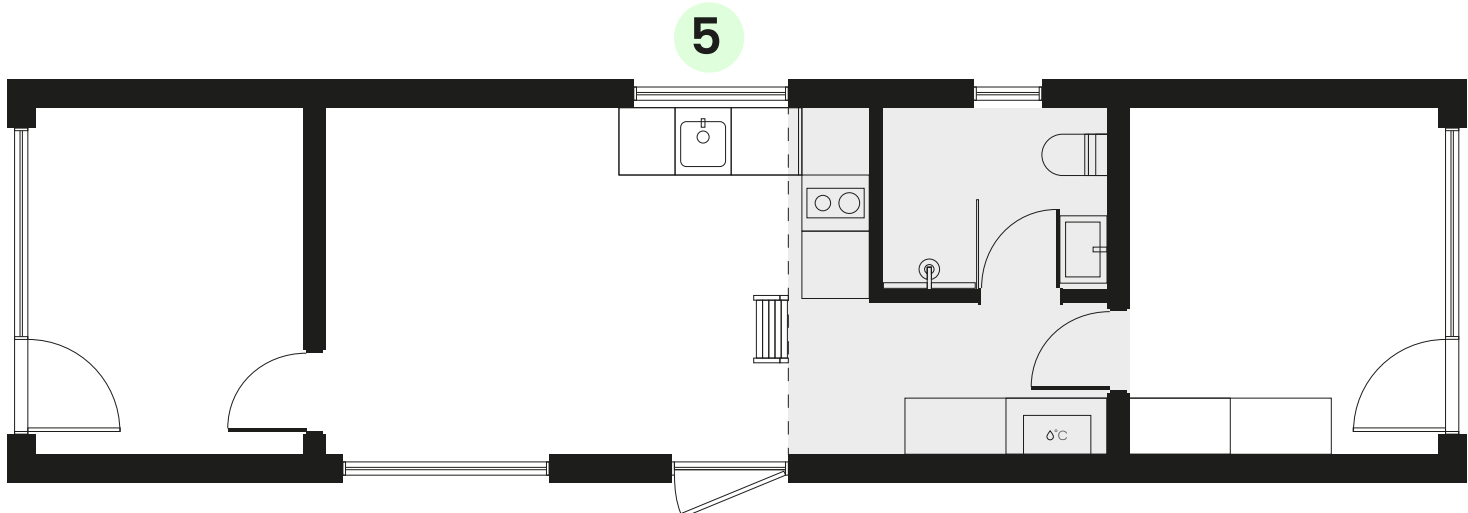


- ☐ Neverams (Nr. 6)

▪ Ja izvēlēts lofta pagarinājums

Cena (ar PVN)

+110 €

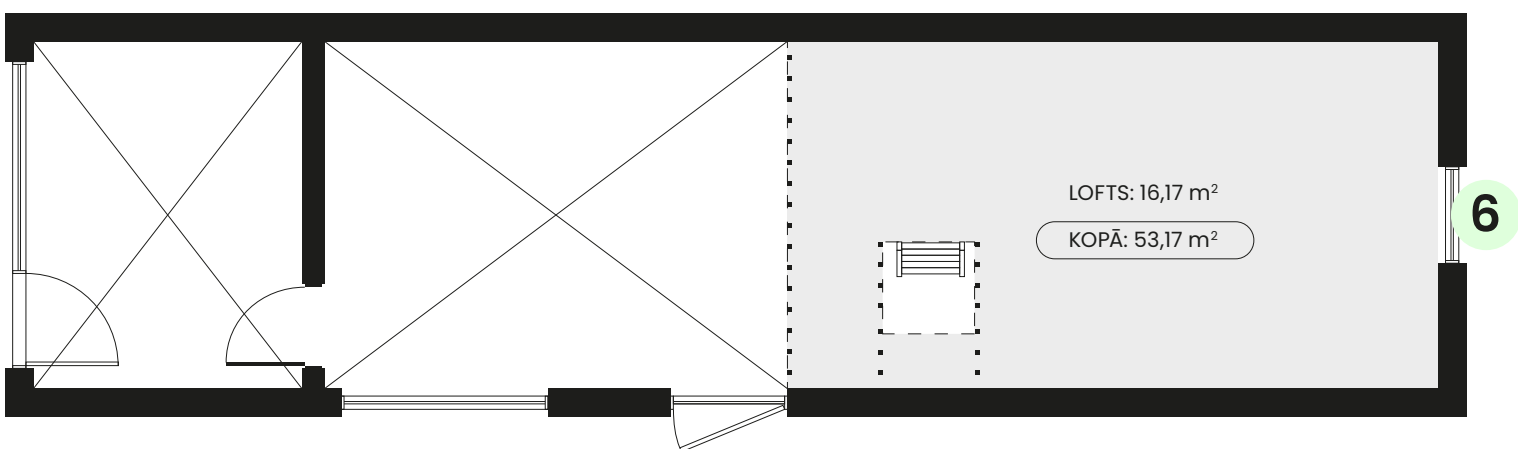


Papildaprīkojums

12 Elektriskie dvieļu žāvētāji ar montāžu


☐ Melns

Cena (ar PVN)
+280 €

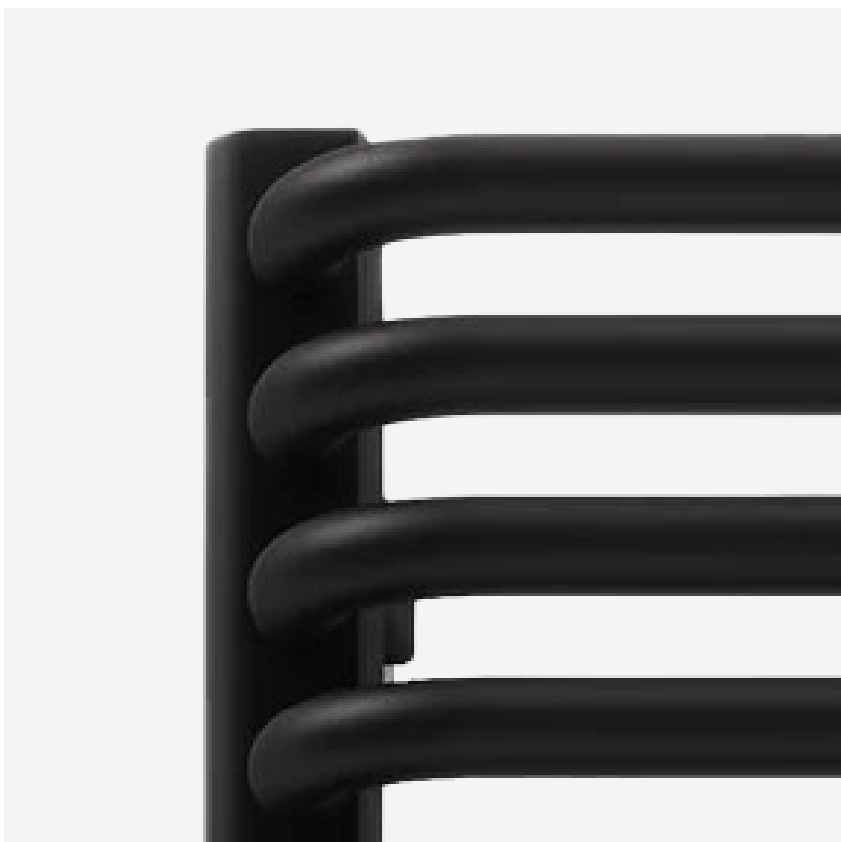

☐ Balts

Cena (ar PVN)
+280 €

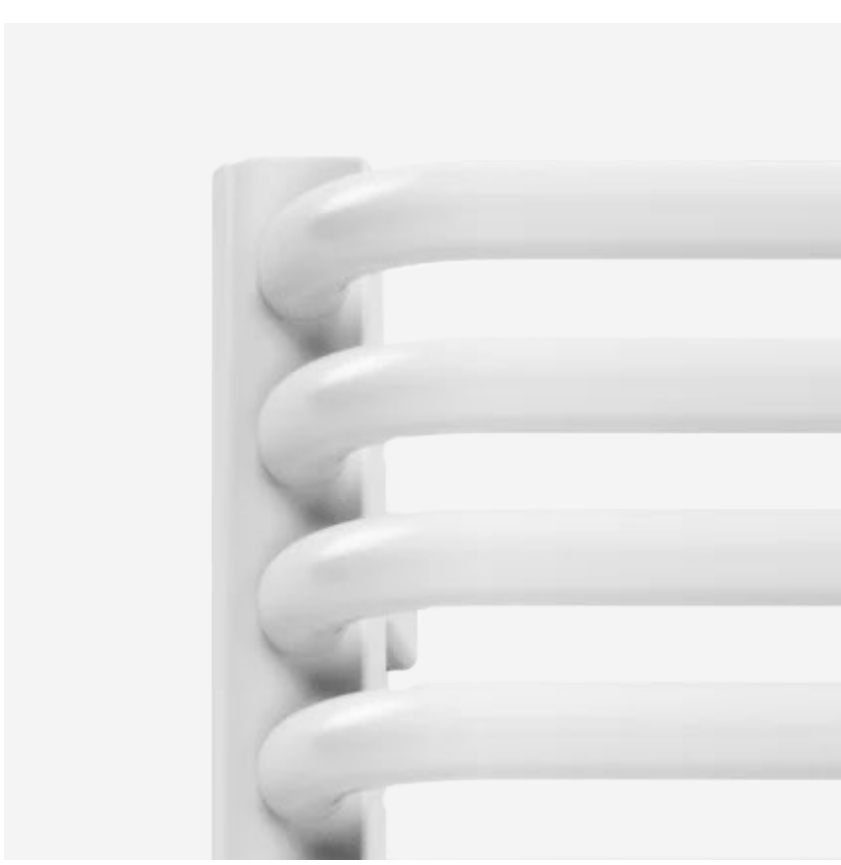

13 Apkures iespējas

☐ Siltās grīdas

Elektriskā siltā grīda ar WiFi tālvadību
Cale Premium CNT (130W/m2) un montāžu

Visā ēkā, ar trīs regulējamām zonām
viesistabā un guļamistabās.

Vannasistabā siltās grīdas ietilpst Bāzes, Standarta
un Pilnajā komplektācijā (manuālā vadība ar DEVI regulatoru)

Cena (ar PVN)
+3200 €



Papildaprīkojums

14

Papildu apkures iespējas

☐

Krāsns

Malkas čuguna krāsns

Komplektā ietilpst:
Dūmvads,
Sienas un grīdas metāla plāksnes,
Ugunsdrošības sertifikāts,
Montāža

Cena (ar PVN)

+3990 €

☐

Siltumsūknis

Gaiss–gaiss

Specifikācija:
WiFi vadība
A++ Energoefektivitāte

Komplektā ietilpst:
Ventilācijas kastes stiprinājumi,
Montāža

Cena (ar PVN)

+2550 €



15

Ventilēšanas iekārtas

☐

Aktīvā vēdināšana

Papildu aktīvās vēdināšanas ierīce
ar rekuperatoru guļamistabā, SIEGENIA
ar palīgmateriāliem un montāžu

Milla 47 standartā iebūvēta 1 vienība.
Izvēloties papildu divas iekārtas, tās izvietosim
abās guļamistabās.

Cena (ar PVN)

+1395 €

Apjoms (maks. 2gb)



Papildaprīkojums

16 Mājas saslēgšanas darbi



Komunikāciju pieslēgšana

1) Mājas pieslēgšana pie klienta izveidota elektrības avota

2) Mājas pieslēgšana pie klienta izveidota ūdens avota

- Spice
- Dziļurbums
- Pašvaldības ūdens


3) Mājas pieslēgšana pie klienta izveidota kanalizācijas risinājuma

- Kanalizācijas krājtvertne
- Bioloģiskā attīrīšanas iekārta
- Septiķis ar infiltrācijas lauku
- Pilsētas pieslēgums

Cena (ar PVN)

no 500 €

(Ūdens apgādes apsildes kabelis iekļauts cenā!)

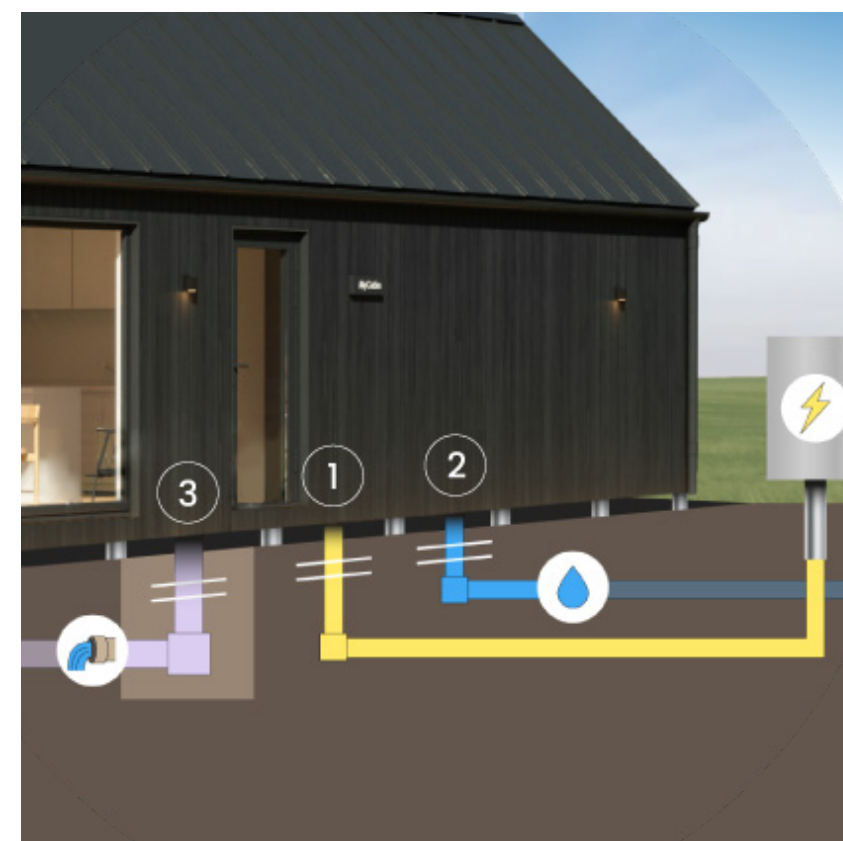

17 Mājas pamatu aprīkojums



Pamatu apdare

Pamatu apdare ar cementa plāksni (gaiši pelēka) + uzstādīšana

Maksimālais apdares augstums: 40 cm

Cena (ar PVN)

+1050 €



Papildaprīkojums


18 Terases

☐

Maza terase

Izmērs: 15 m²

Komplektā iekļauts:
Pamati, terases karkass,
terase, nosedzoša sānu mala
ar vienu dēli, montāža.

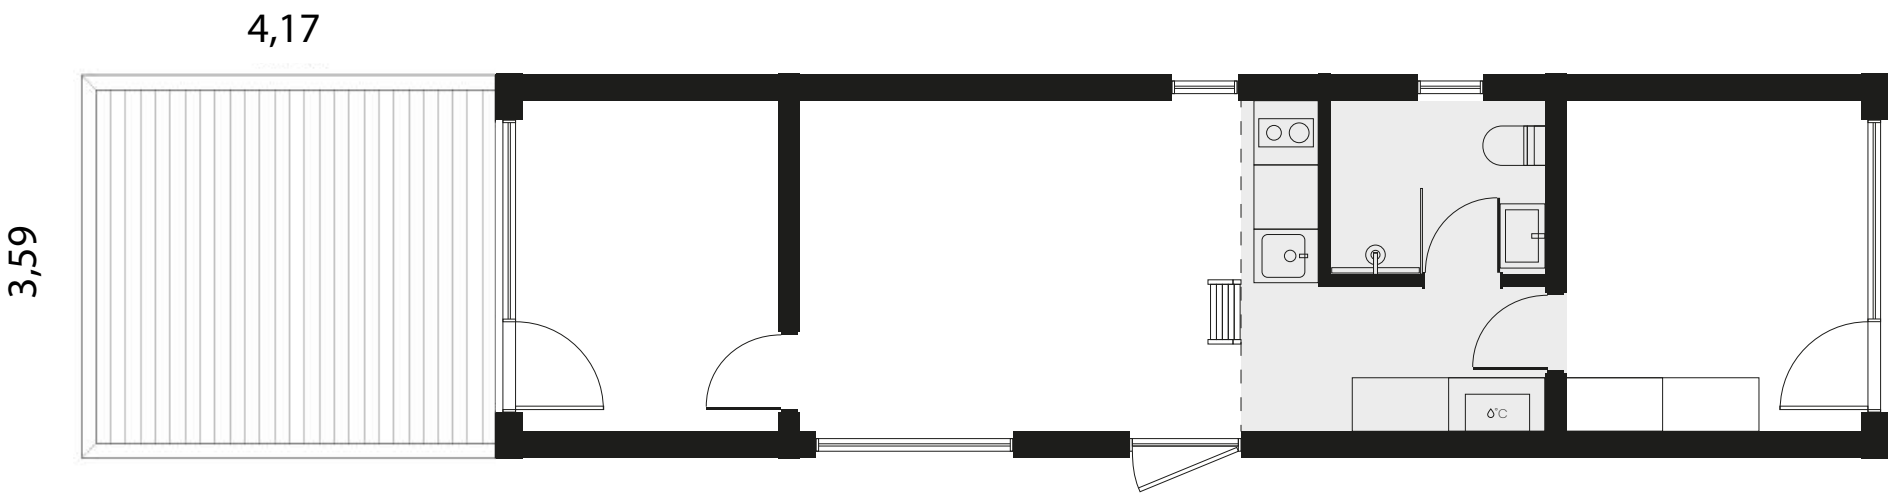

Cena (ar PVN)


+2100 €

☐

Vidēja terase

Izmērs: 30 m²

Komplektā iekļauts:
Pamati, terases karkass,
terase, nosedzoša sānu mala
ar vienu dēli, montāža.

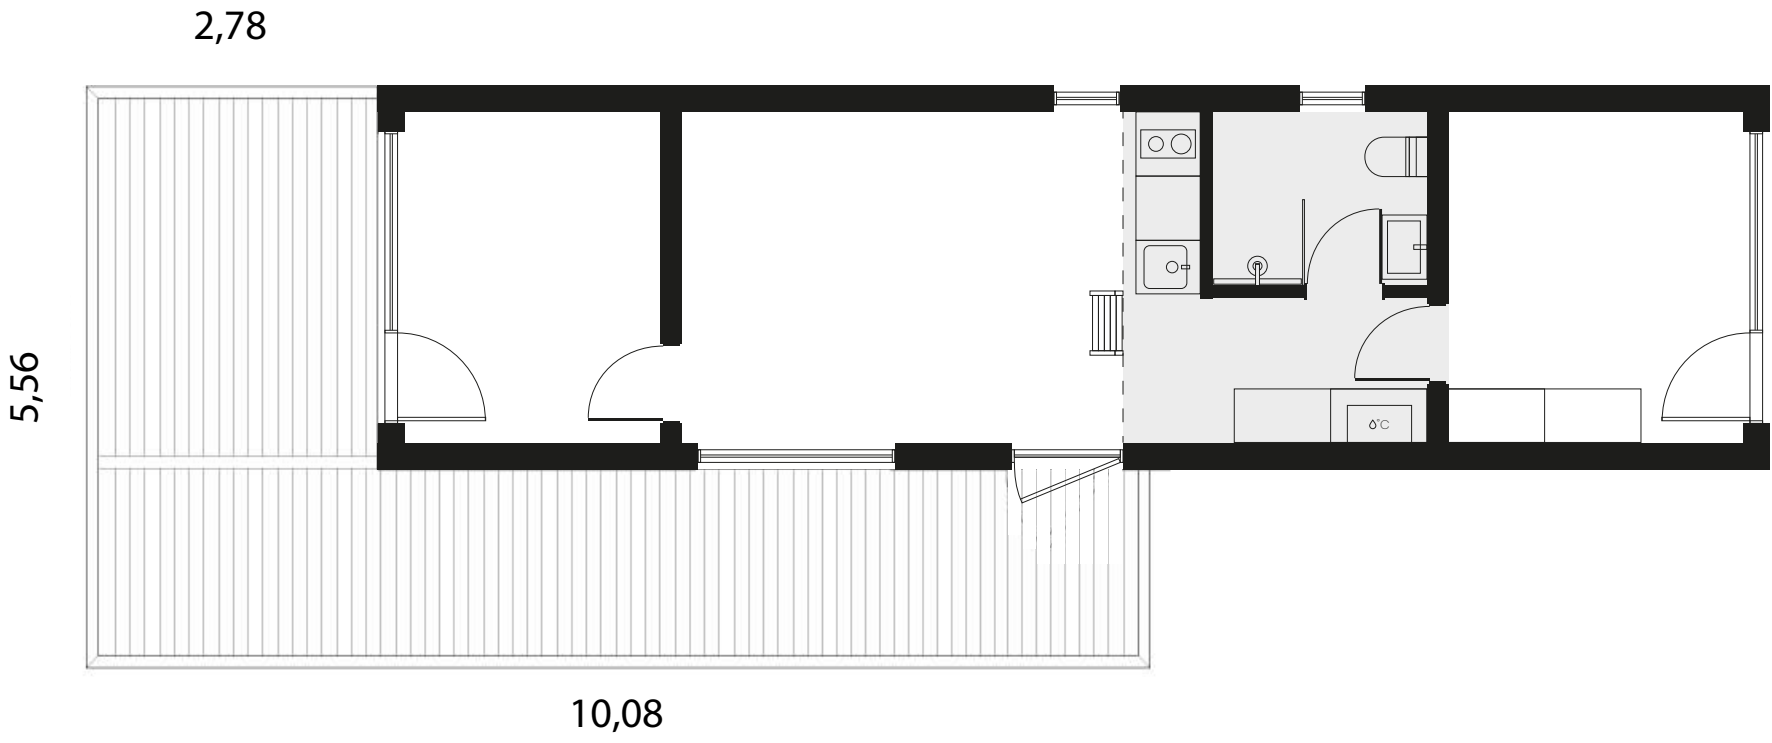

Cena (ar PVN)


+4200 €

☐

Liela terase

Izmērs: 64 m²

Komplektā iekļauts:
Pamati, terases karkass,
terase, nosedzoša sānu mala
ar vienu dēli, montāža.

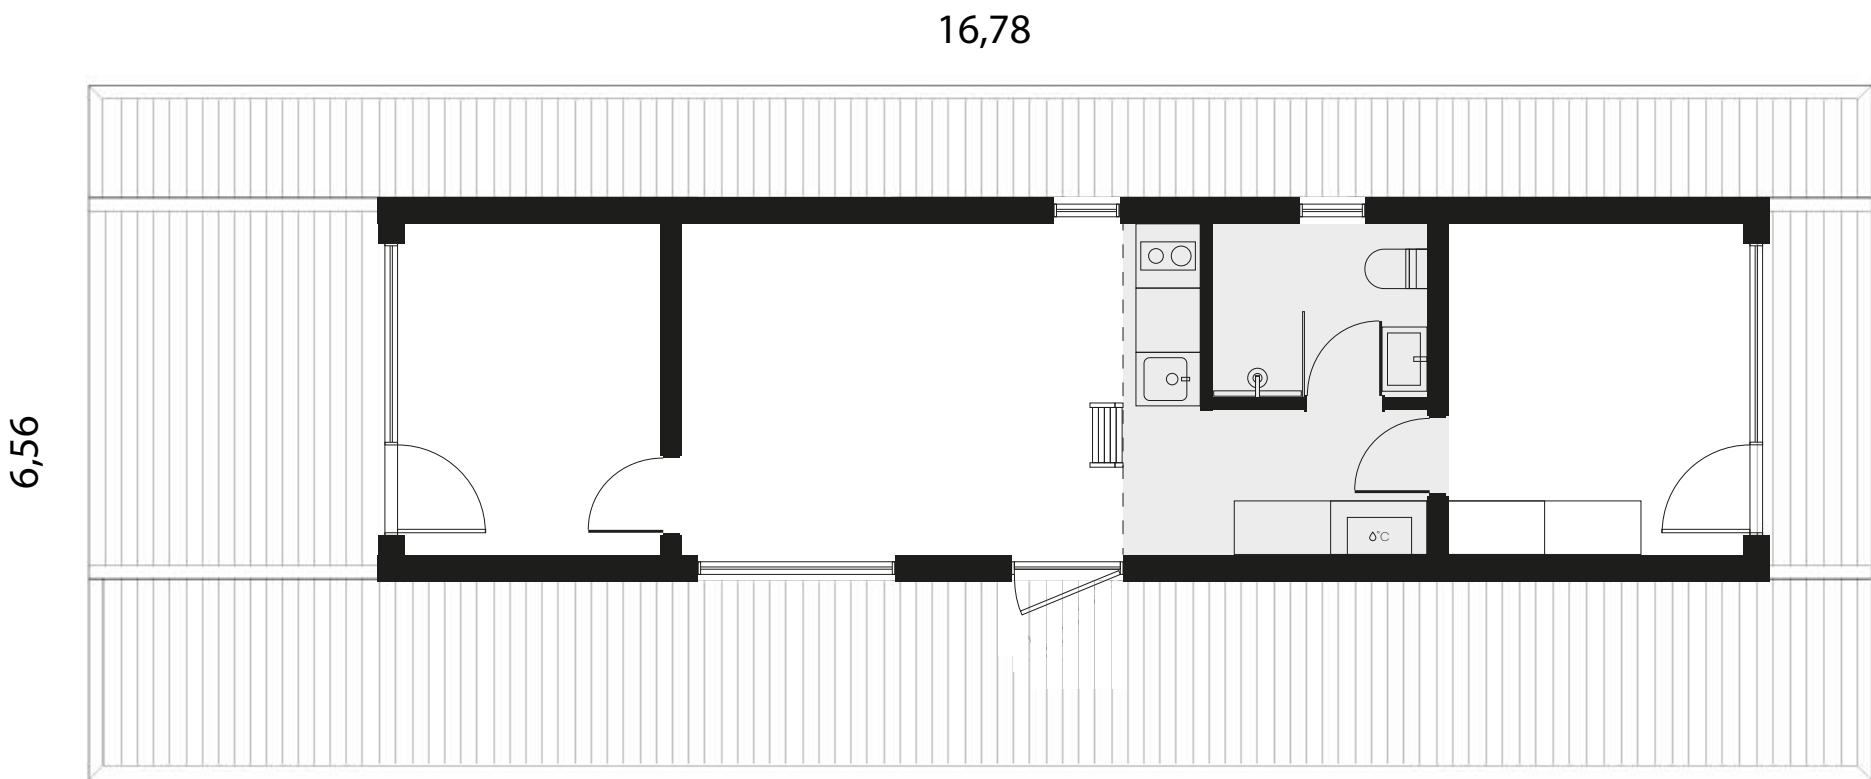

Cena (ar PVN)

+8960 €

Citas izmaiņas projektā


19 Elektrības plāni

☐

Elektrības plānojuma izmaiņas

Jebkāda veida elektrības plānojuma izmaiņas, kontaktligzdu/slēdžu pārvietošana, izvadi video novērošanas kamerām u.c.

Cena (ar PVN)
no 1000 € (+ papildmateriālu izmaksas)

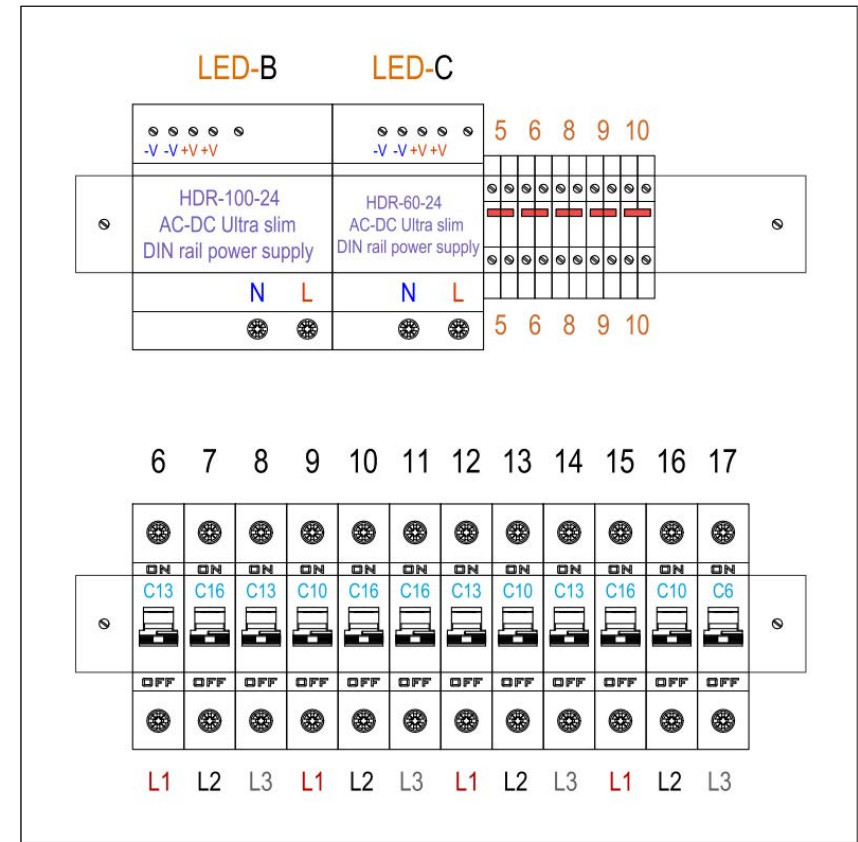

20 Nestandarta logu izmaiņas

☐

Nestandarta logi un durvis

Jebkāda veida nestandarta logu/durvju izmaiņas plānojumā, logu izmēru un tipu izmaiņas.

Cena (ar PVN)
no 5000 €




21 Nestandarta plānojuma izmaiņas

☐

Nestandarta plānojums


Jebkāda veida nestandarta plānojuma izmaiņas, kas atšķiras no iepriekš definētajām bezmaksas vai maksas MyCabin standarta izvēlēm.

Cena (ar PVN)
no 7000 €

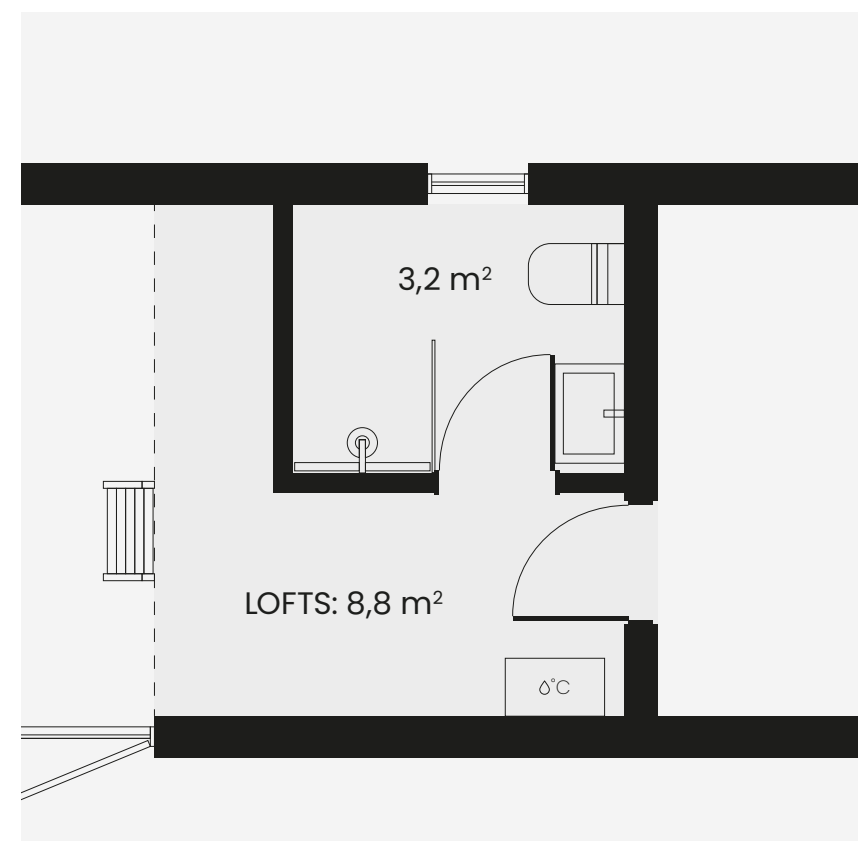

Izvēles ir veiktas.
Tava māja ir vēl tuvāk nekā jebkad!

 Saņem dāvanā gaismas kasti no mums!

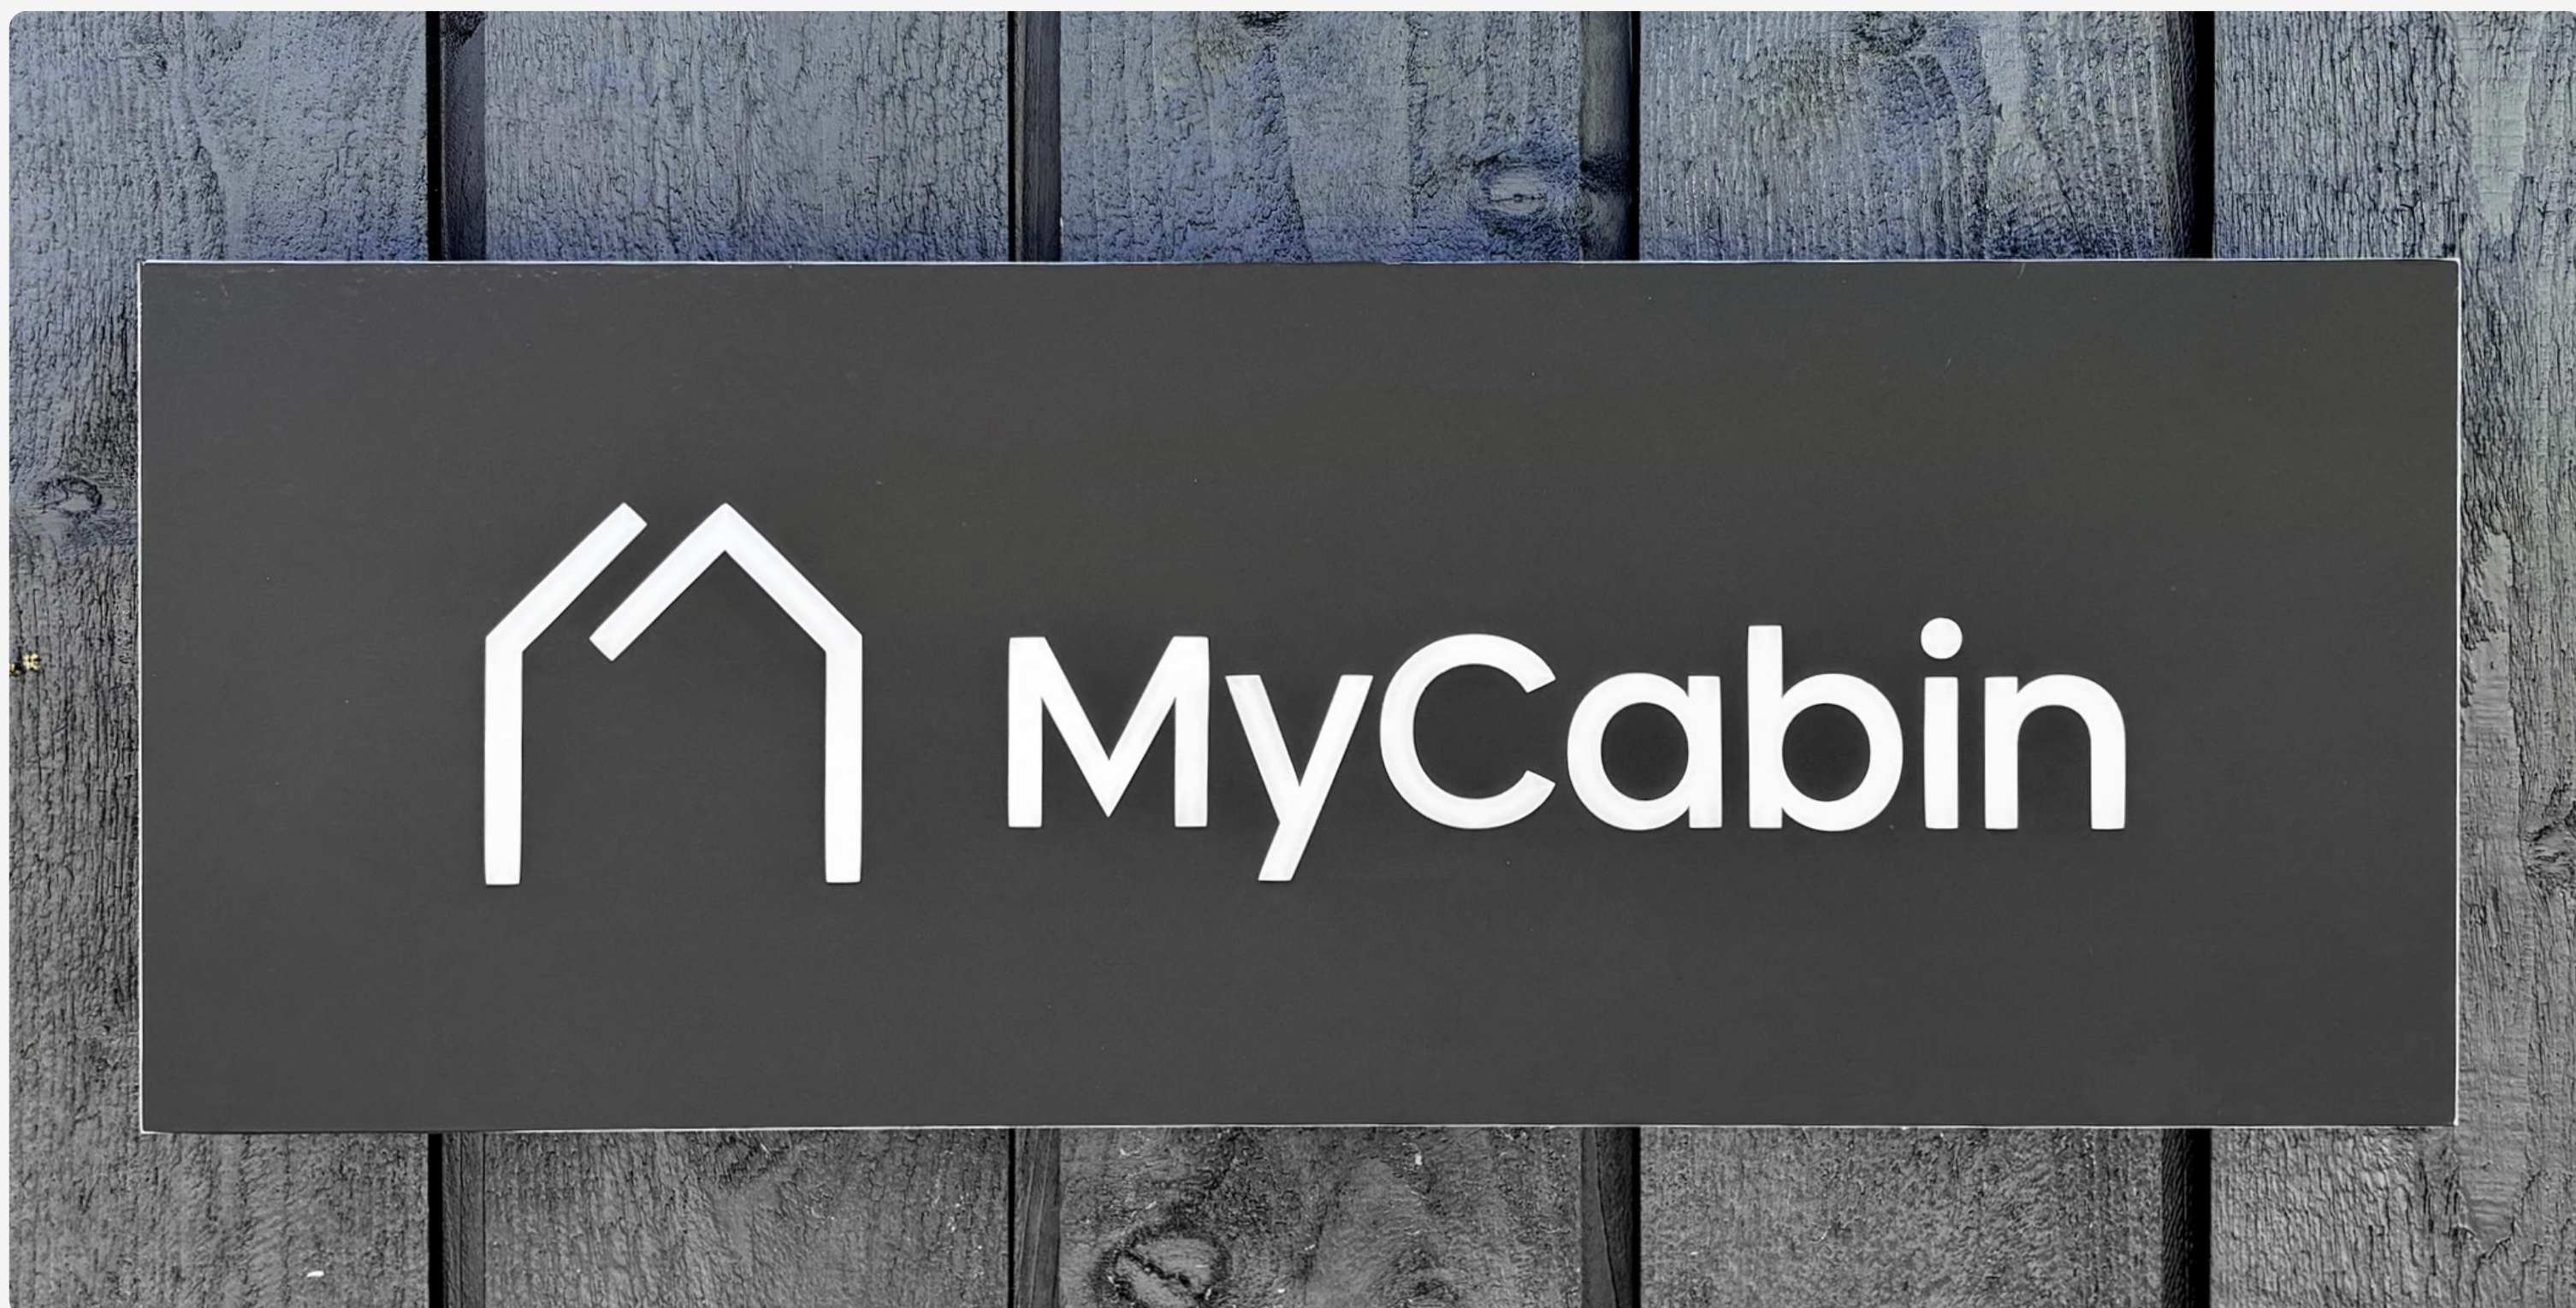

Izvēlies savas jaunās mājas nosaukumu,
ko iekļausim gaismas kastes dizainā!

(Aizpildi teksta laukumu,
saglabā dokumentu un
nosūti to atpakaļ mums.)

Nosaukums (Ne vairāk kā 20 zīmes)

Par gaismas kasti

Izvēlies savu unikālo mājas nosaukumu,
ko uzdrukāsim uz gaismas kastes
bez papildu samaksas!



Ja ir jautājumi, sazinies ar mums!

Ērika Bondare

Tel. nr.: + 371 28 013 737

E-pasts: erika@mycabin.lv

Uzzini vairāk
mūsu mājaslapā:

www.mycabin.lv