

## Īpašums Nr. 12

Īpašuma cena (ar PVN)

**249 000 €**

Īpašuma platība

**600 m<sup>2</sup>**

Cenā iekļautā māja

**Living 100**

Pilnībā pabeigta MyCabin  
koka karkasa māja

Papildus cenā iekļauts

- Labiekārtots zemes gabals
- Pilnīga iekšējā apdare, virtuve ar sadzīves tehniku, skapis
- Siltumsūkņis gaiss-ūdens, rekuperācija
- 2 autostāvvietas
- Atsevišķa noliktava
- Pieslēgtas visas pilsētas komunikācijas
- Ērta piekļuve un sakārtota kopējā vide

Latvia

**Sotheby's**  
INTERNATIONAL REALTY



**Elīna Plaude**


Kontakti:

+371 29 494 223

+371 29 171 747


[elina.plaude@latviasir.com](mailto:elina.plaude@latviasir.com)

# Detalizēts plānojums

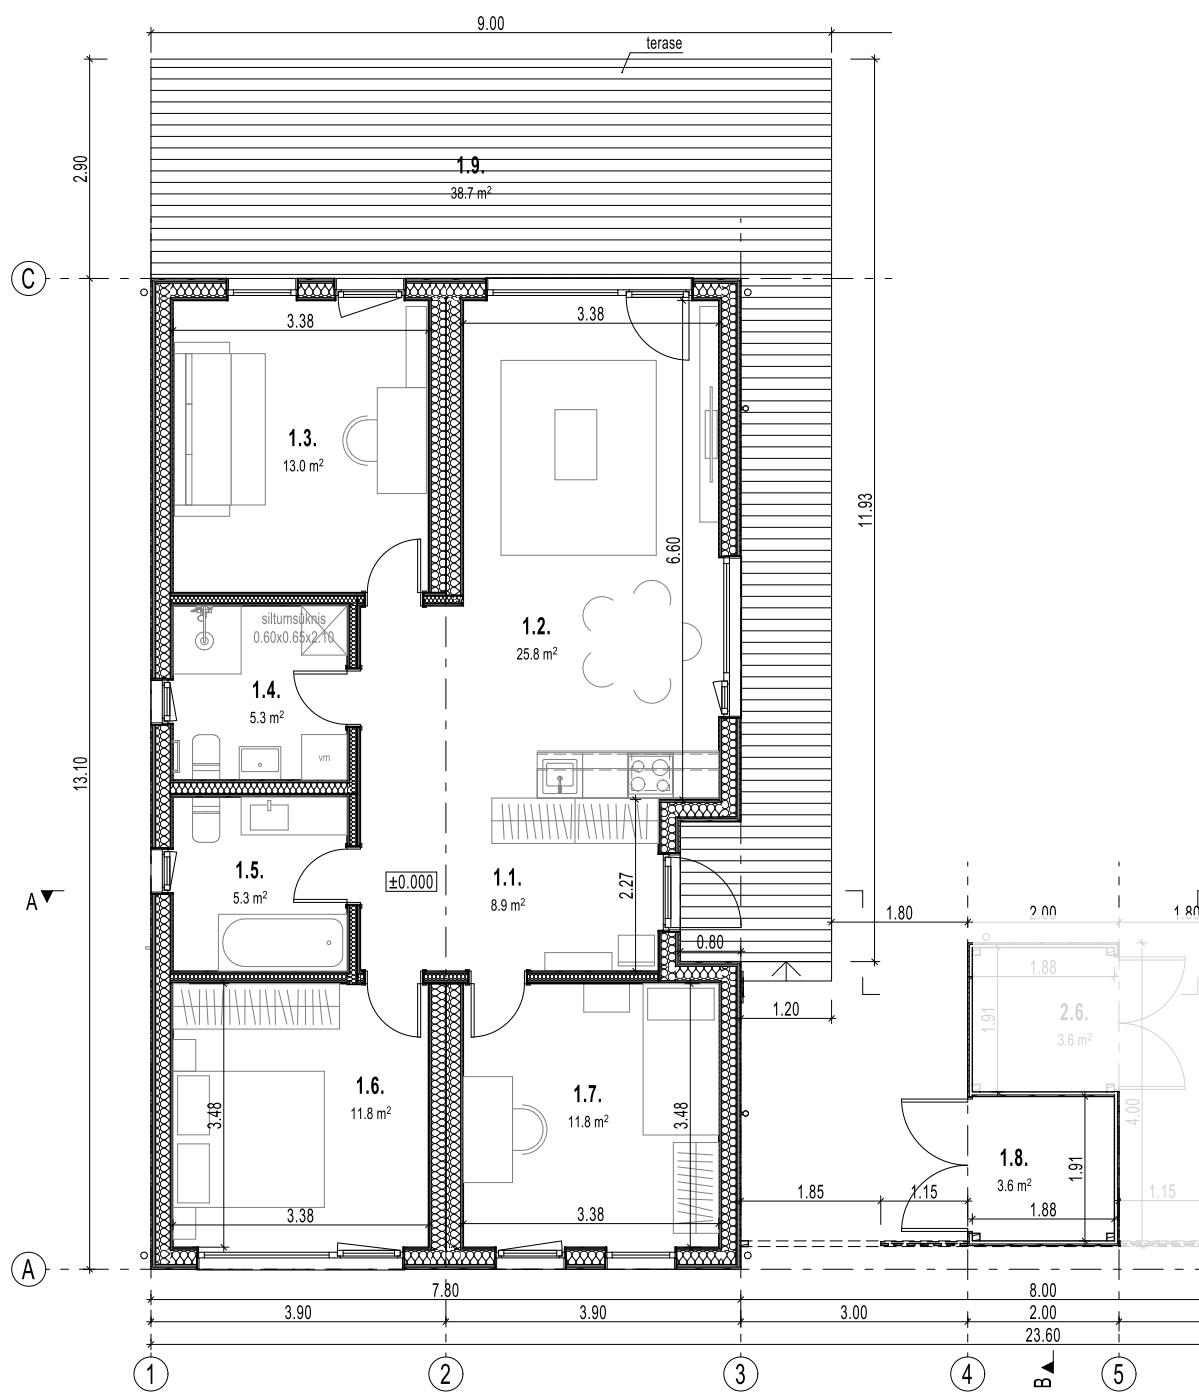

1.1. PRIEKŠNAMS	8.9
1.2. DZĪVOJAMĀ ISTABA UN VIRTUVE	25.8
1.3. GUĻAMISTABA	13.0
1.4. WC	5.3
1.5. WC	5.3
1.6. GUĻAMISTABA	11.8
1.7. GUĻAMISTABA	11.8
1.8. NOLIKTAVA	3.6
1.9. TERASE	38.7
<b>124.1 m²</b>	


FASĀDE AŠIS 1-8 1:75

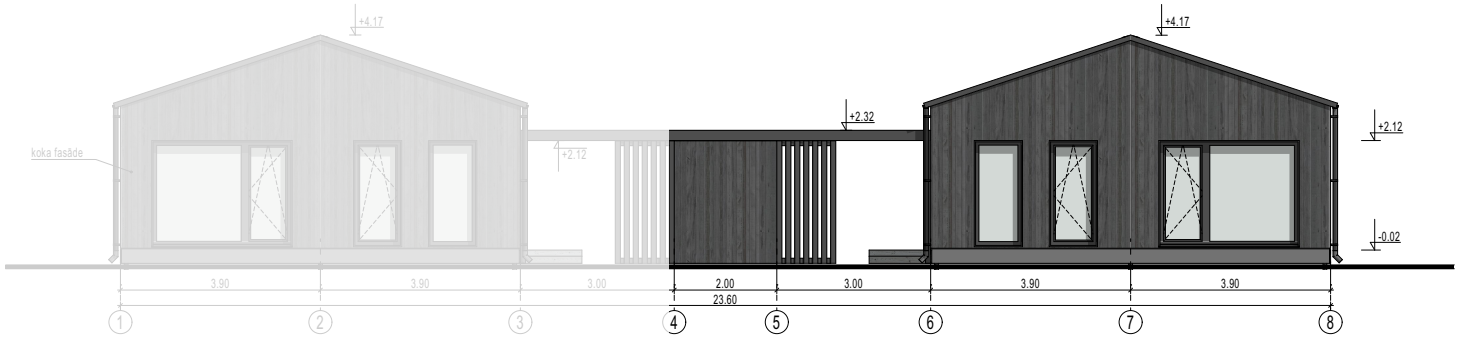


FASĀDE AŠIS 8-1 1:75






A GRIEZUMS 1:75

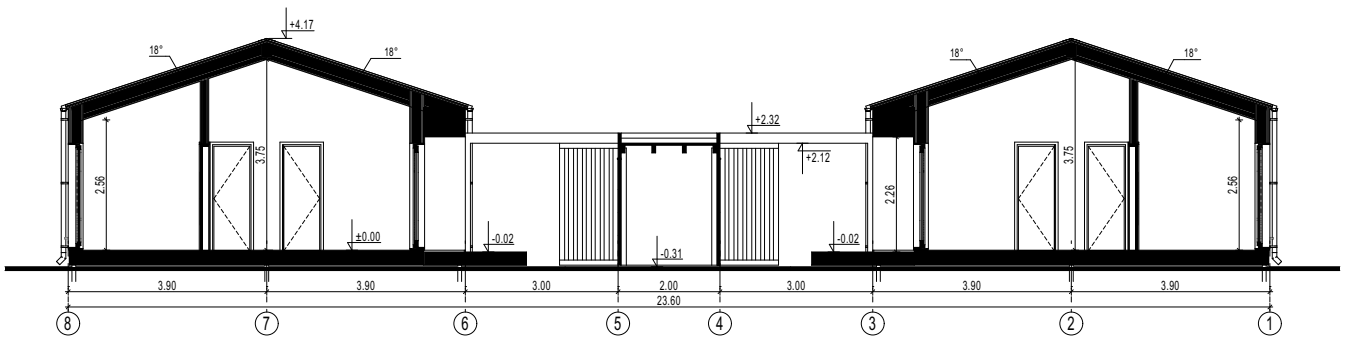

B GRIEZUMS 1:75

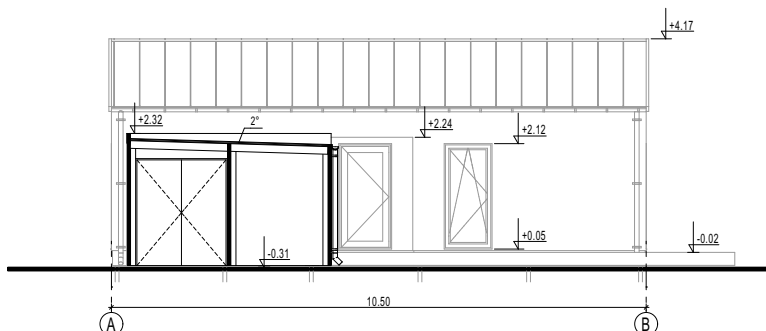


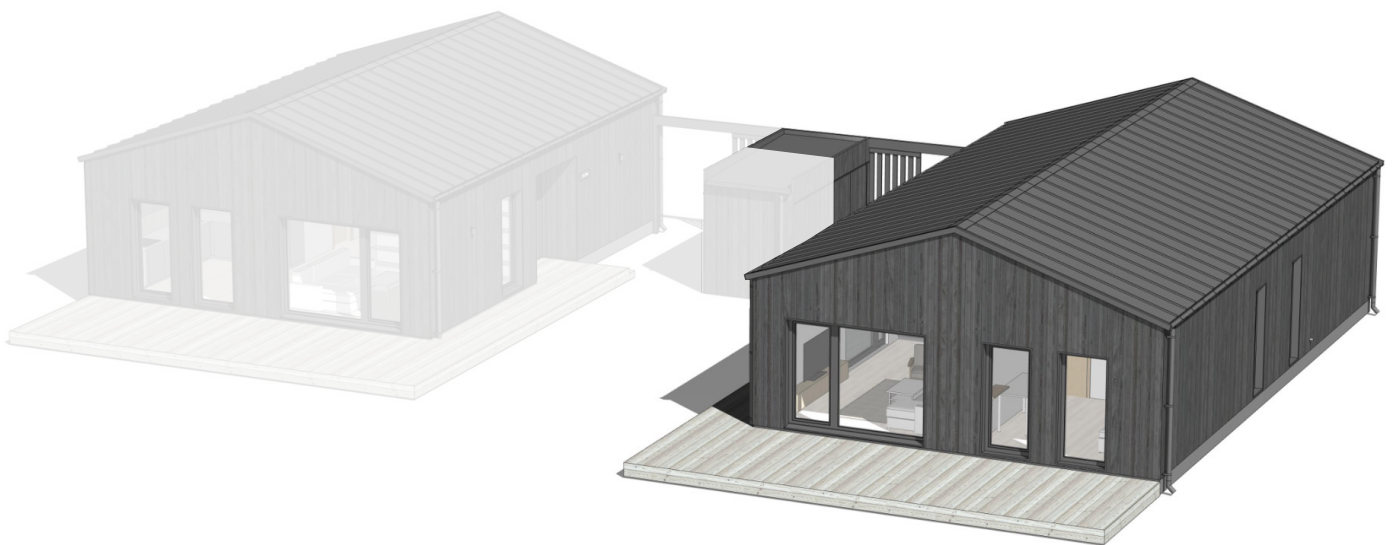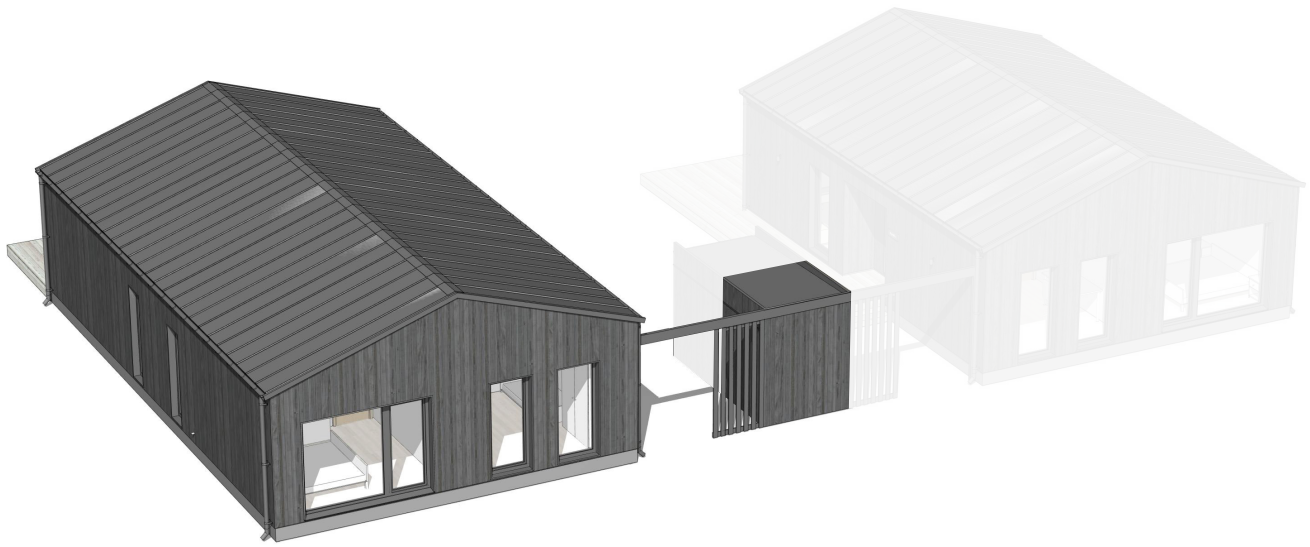

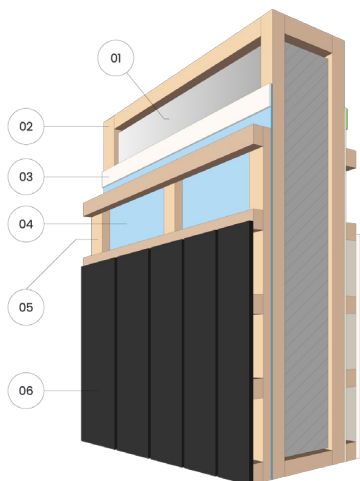


## Ārējā fasāde

- 1) Siltinājums
- 2) Koka rāmis
- 3) Savienojumu lenta
- 4) Vēja berjera
- 5) Latojums
- 6) Fasādes dēļi

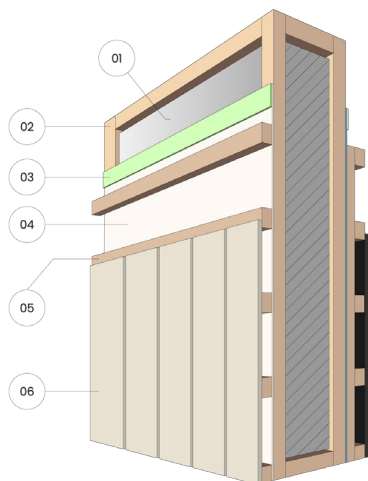

## Iekšējā fasāde

- 1) Siltinājums
- 2) Koka rāmis
- 3) Savienojumu lenta
- 4) Tvaika berjera
- 5) Latojums
- 6) Sienu dēļi

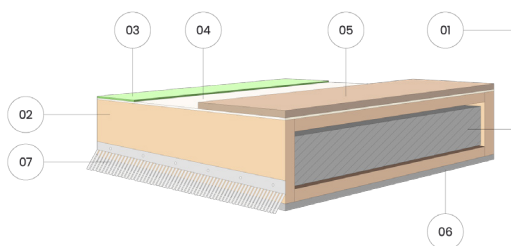

## Grīda

- 1) Siltinājums
- 2) Koka rāmis
- 3) Savienojumu lenta
- 4) Tvaika berjera
- 5) OSB plāksne
- 6) Cementa šķiedras vēja aizturošā plāksne
- 7) Pret grauzēju režģis

Siltinājums	Ārsienas	Jumts	Grīda
Biezums, mm	250	300	300