


TELPU EKSPĻIKĀCIJA

Nr.	Nosaukums	Platība, m ²
1.	PRIEKŠNAMS	3.6
2.	VANNAS ISTABA	8.0
3.	DZĪVOJAMĀ ISTABA	24.0
4.	ISTABA	12.6
		48.2 m²

1:75 @A4

1. STĀVA PLĀNS

My Milla 60

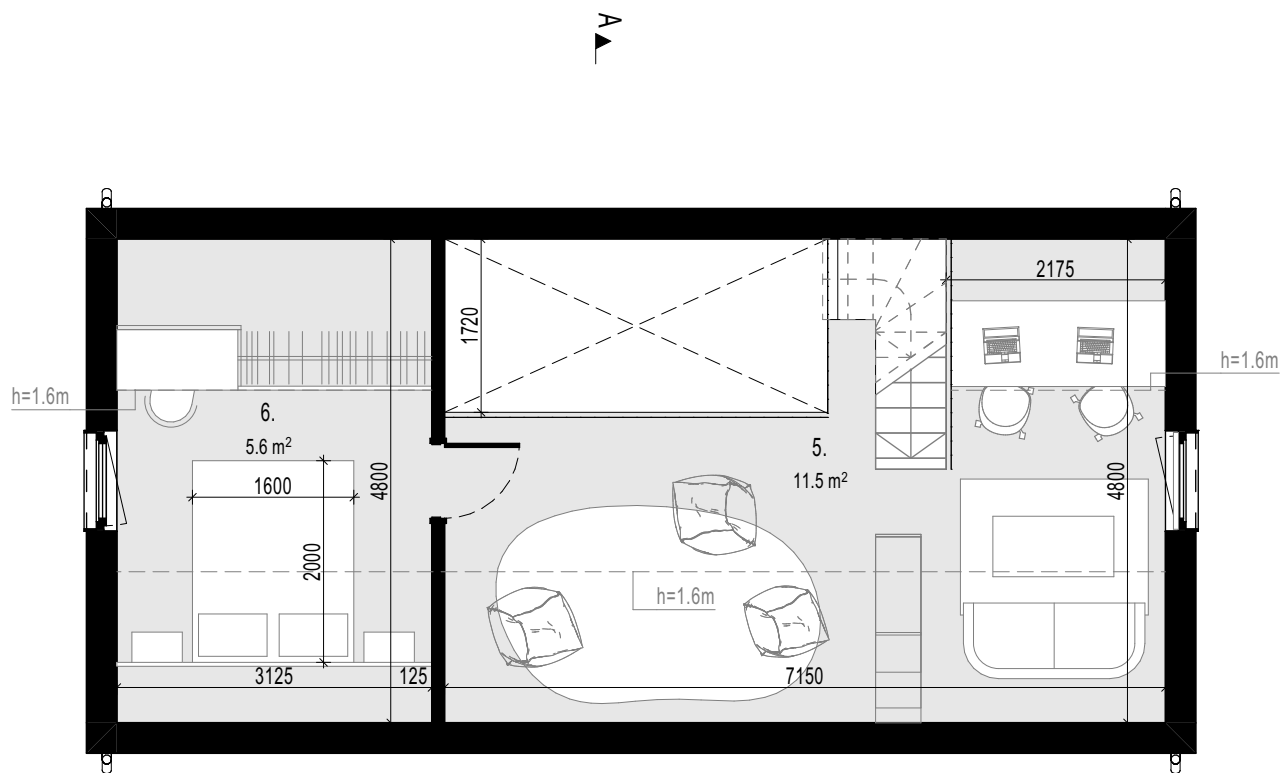


TELPU EKSPĪKĀCIJA. ANTRESOLSTĀVS

Nr.	Nosaukums	Platība, m ²
5.	ANTRESOLS	11.5
6.	ANTRESOLA GUĻAMTELPA	5.6
		17.1 m ²

1:75 @A4
ANTRESOLA PLĀNS

My Milla 60

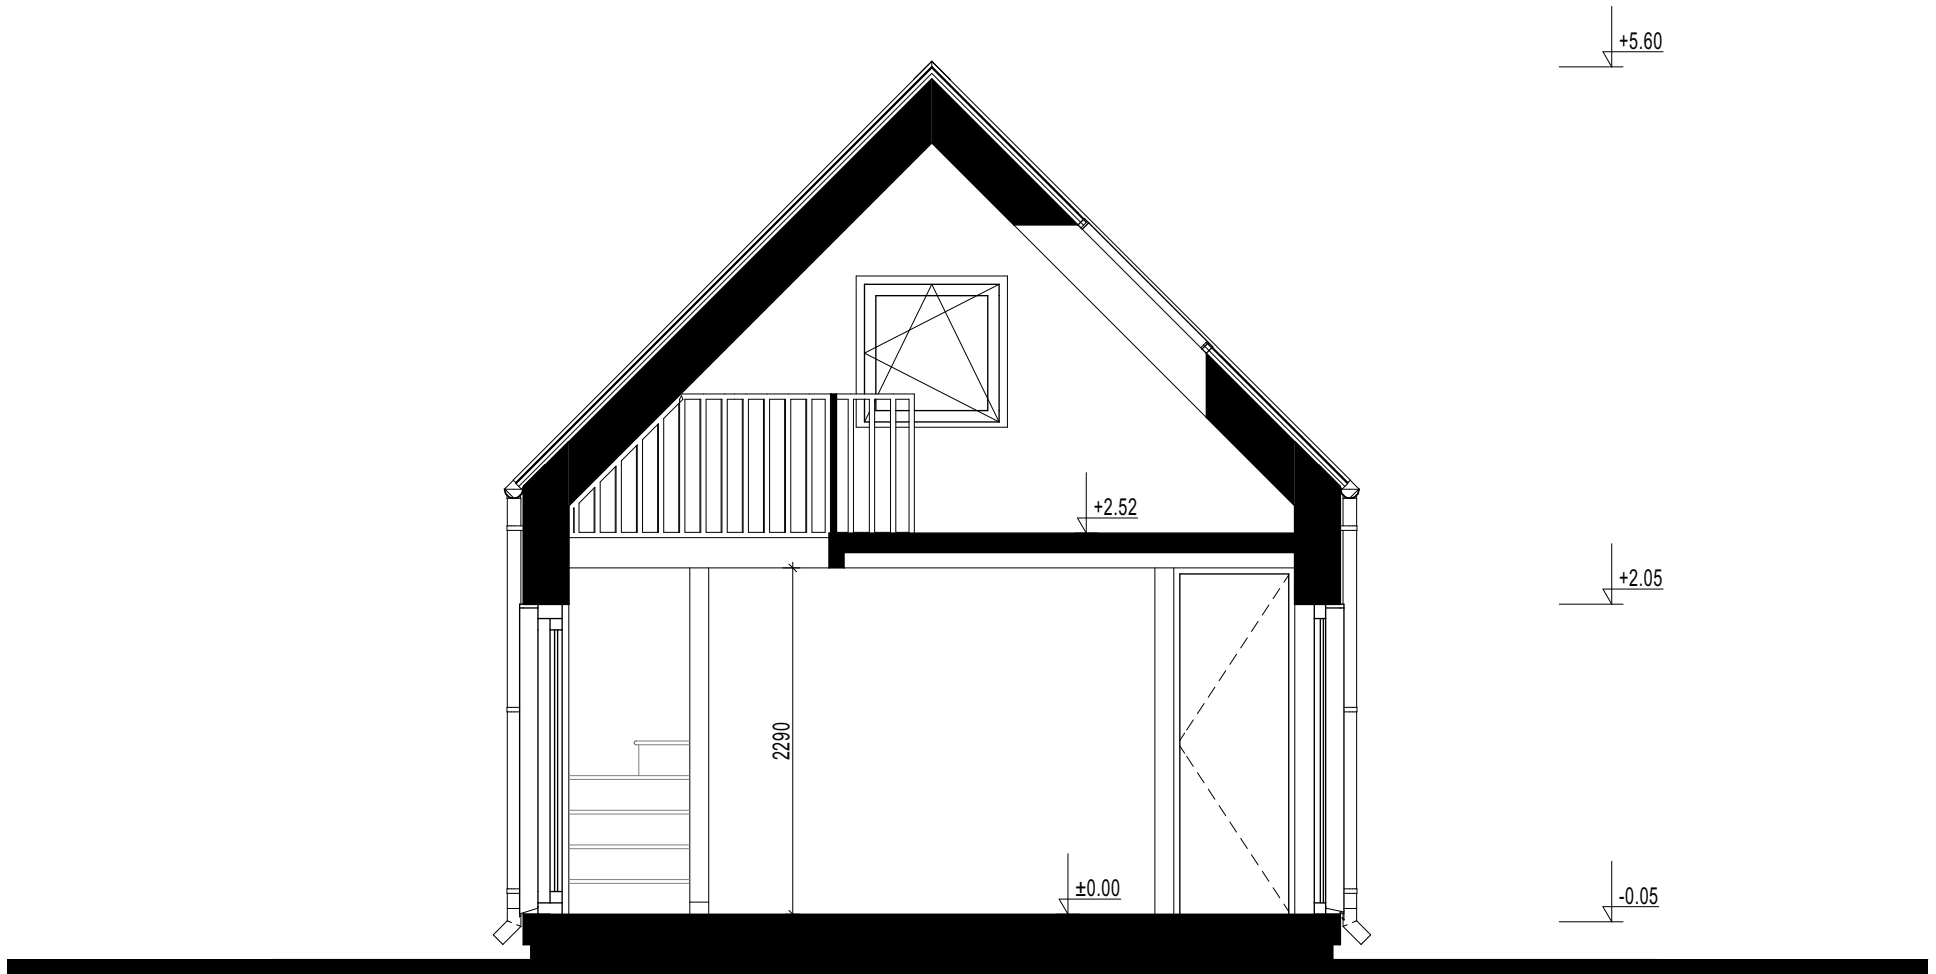

1:50 @A4

GRIEZUMS A-A


--

My Milla 60

F1 FASÅDE 1:100



F2 FASÅDE 1:100

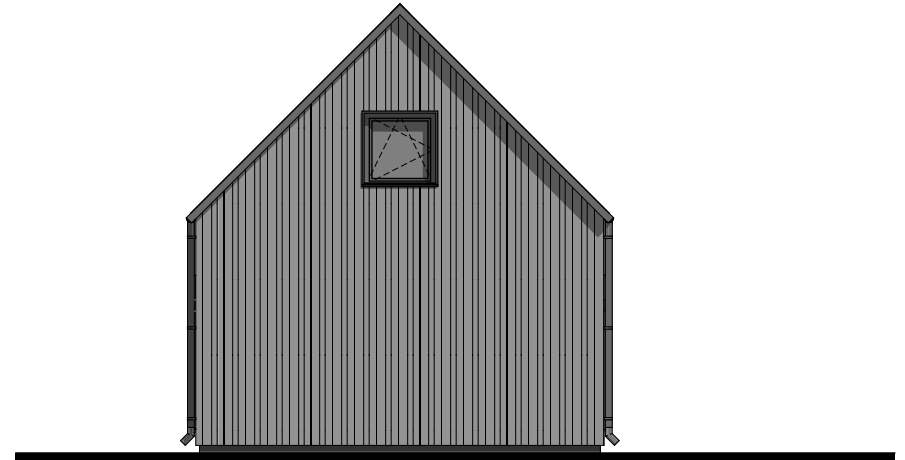

F3 FASÅDE 1:100



F4 FASÅDE 1:100

