


TELPU EKSPLIKĀCIJA. 1. STĀVS

Nr.	Nosaukums	Platība, m ²
1.	PRIEKŠTELPA UN GAITENIS	14.2
2.	VIRTUVE UN DZĪVOJAMĀ ISTABA	36.5
3.	GUĻAMISTABA	13.1
4.	GUĻAMISTABA	12.1
5.	SAIMNIECĪBAS TELPA	3.6
6.	VANNAS ISTABA	5.1
10.	NOJUME	7.4
11.	TERASE	35.8
		127.8 m²

1:75 @A4
1.STĀVA PLĀNS

My Milla 100

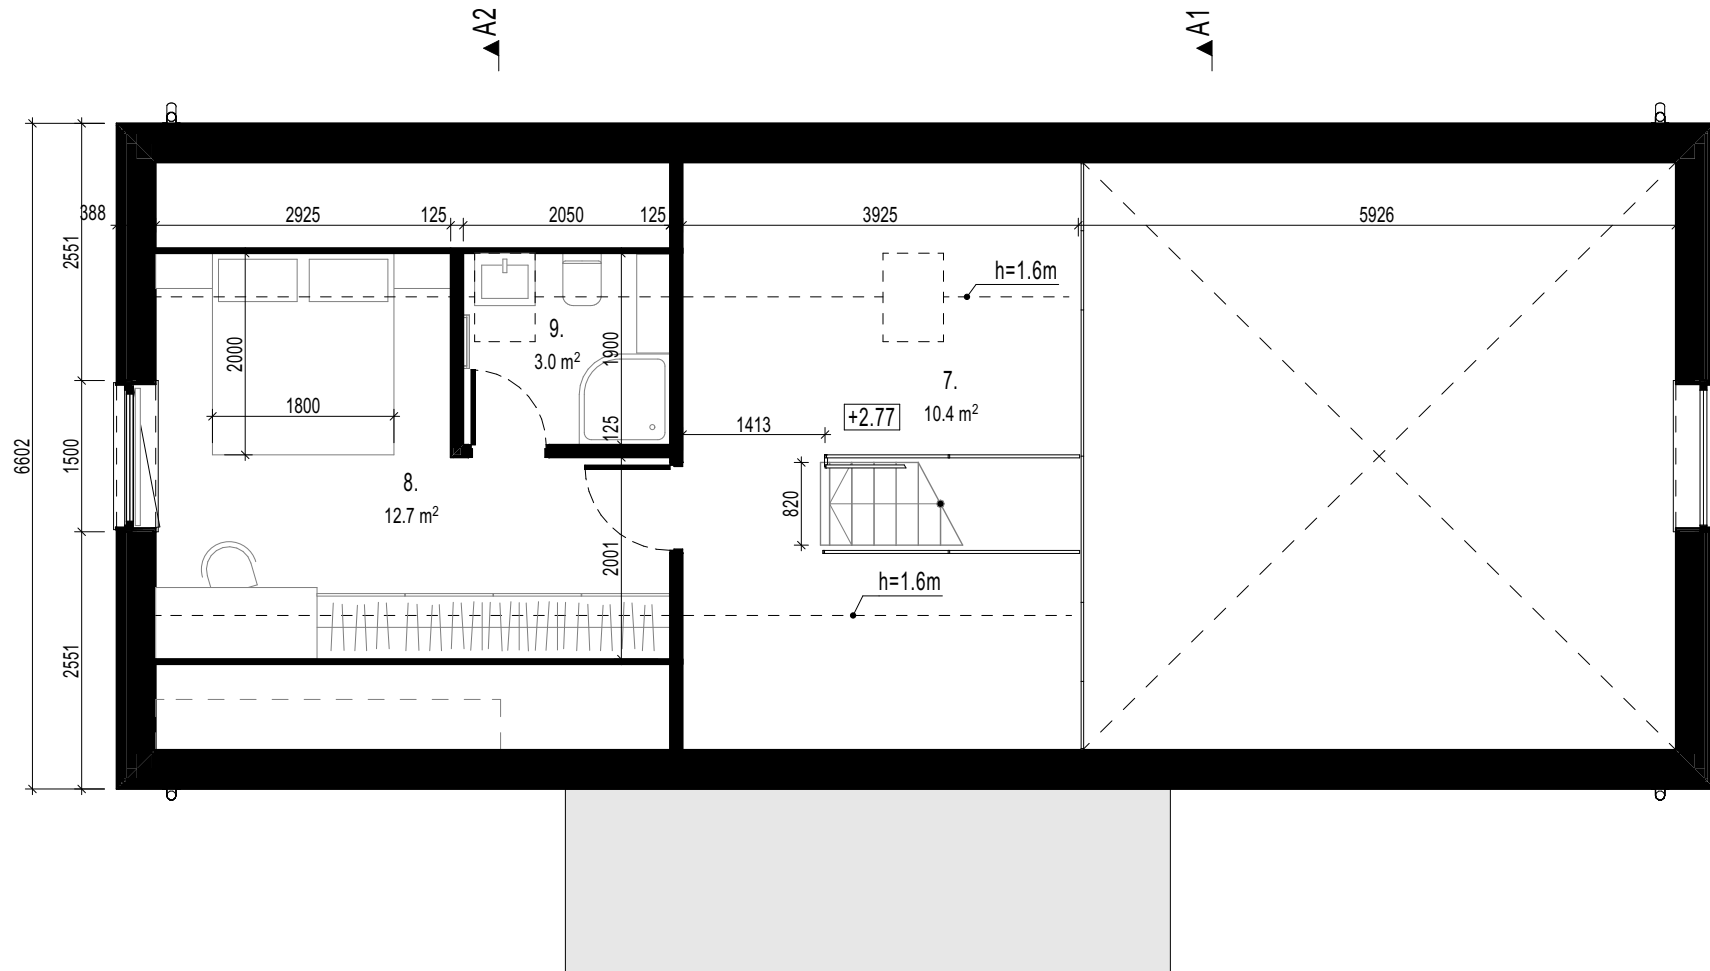


TELPU EKSPLIKĀCIJA. MANSARDA STĀVS

Nr.	Nosaukums	Platība, m ²
7.	ANTRESOLS	10.4
8.	GUĻAMISTABA	12.7
9.	SANITĀRAIS MEZGLS	3.0
		26.1 m²

Piezīme: antresola stāva telpu platības aprēķinā iekļauta telpu daļa ar griestu augstumu virs 1.6m (LBN 200-21 p.19.)

1:75 @A4
MANSARDA STĀVA PLĀNS

My Milla 100

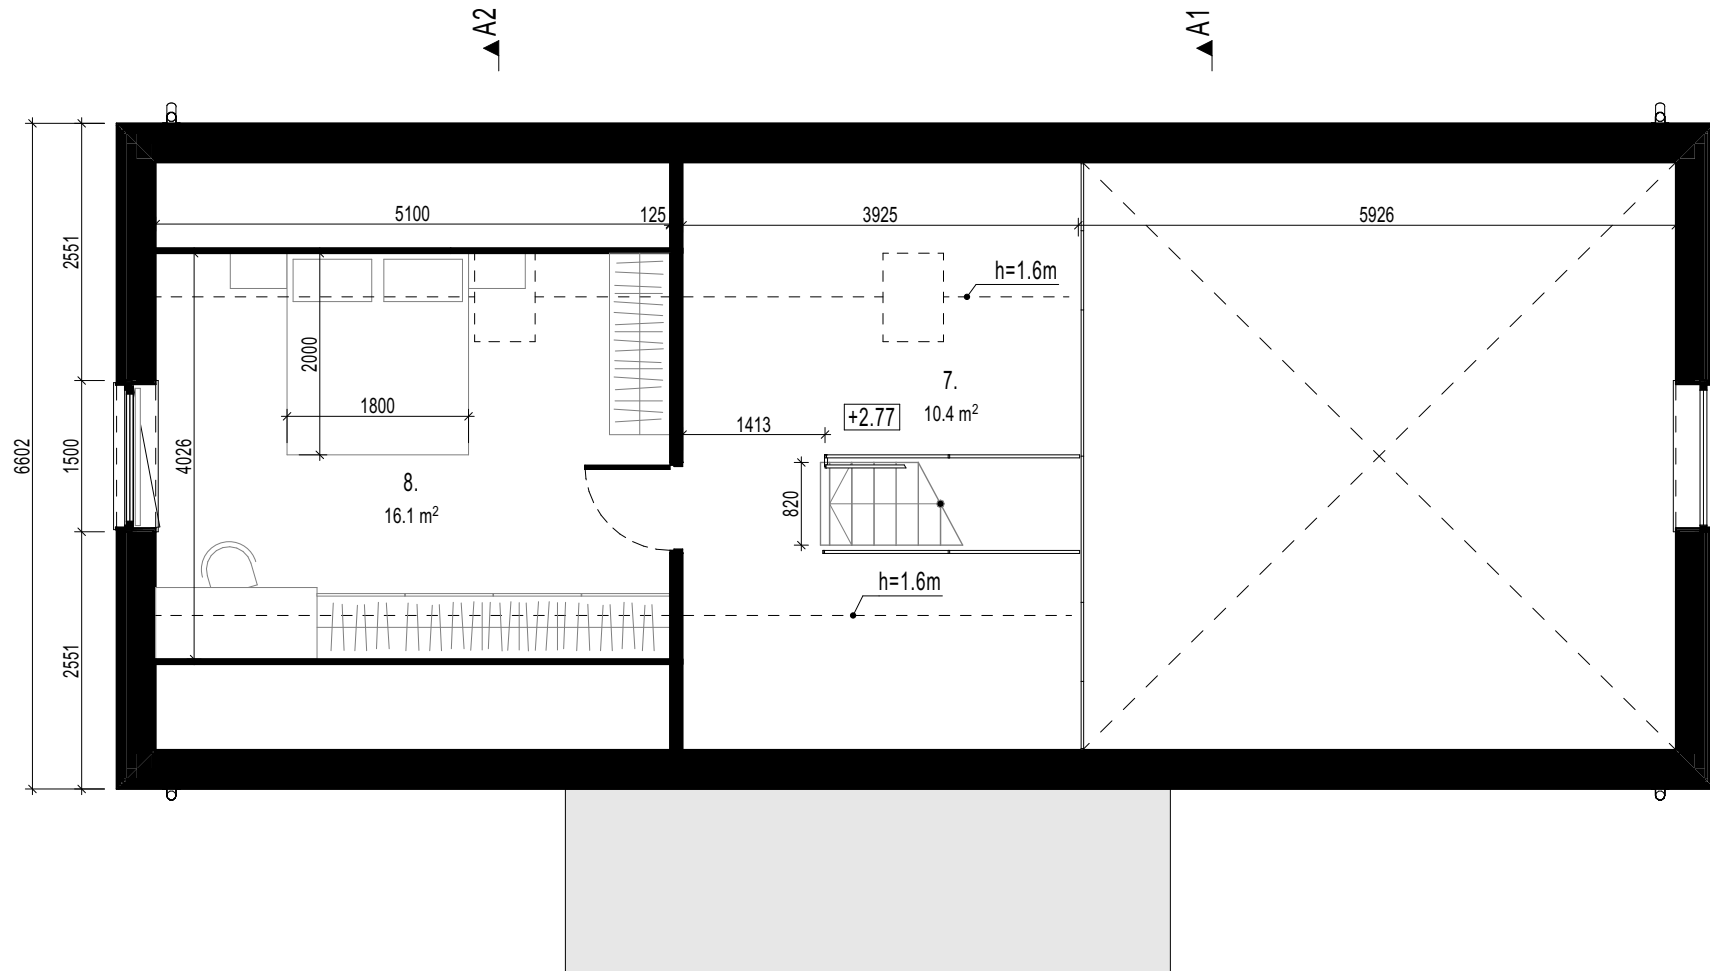

TELPU EKSPLIKĀCIJA. MANSARDA STĀVS bez wc


Nr.	Nosaukums	Platība, m ²
7.	ANTRESOLS	10.4
8.	GUĻAMISTABA	16.1
		26.5 m²

Piezīme: antresola stāva telpu platības aprēķinā iekļauta telpu daļa ar griestu augstumu virs 1.6m (LBN 200-21 p.19.)


1:75 @A4
MANSARDA STĀVA PLĀNS, variants bez wc

My Milla 100


A1 GRIEZUMS 1:75

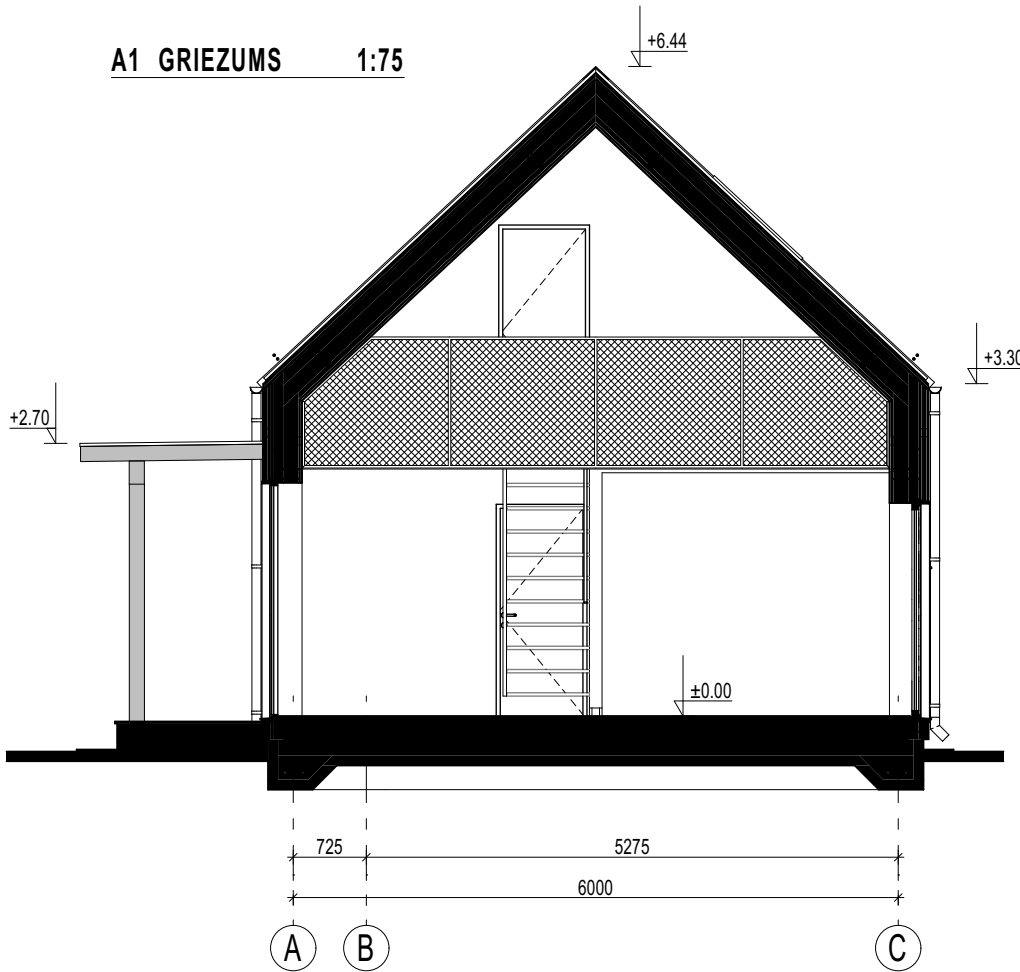


A2 GRIEZUMS 1:75

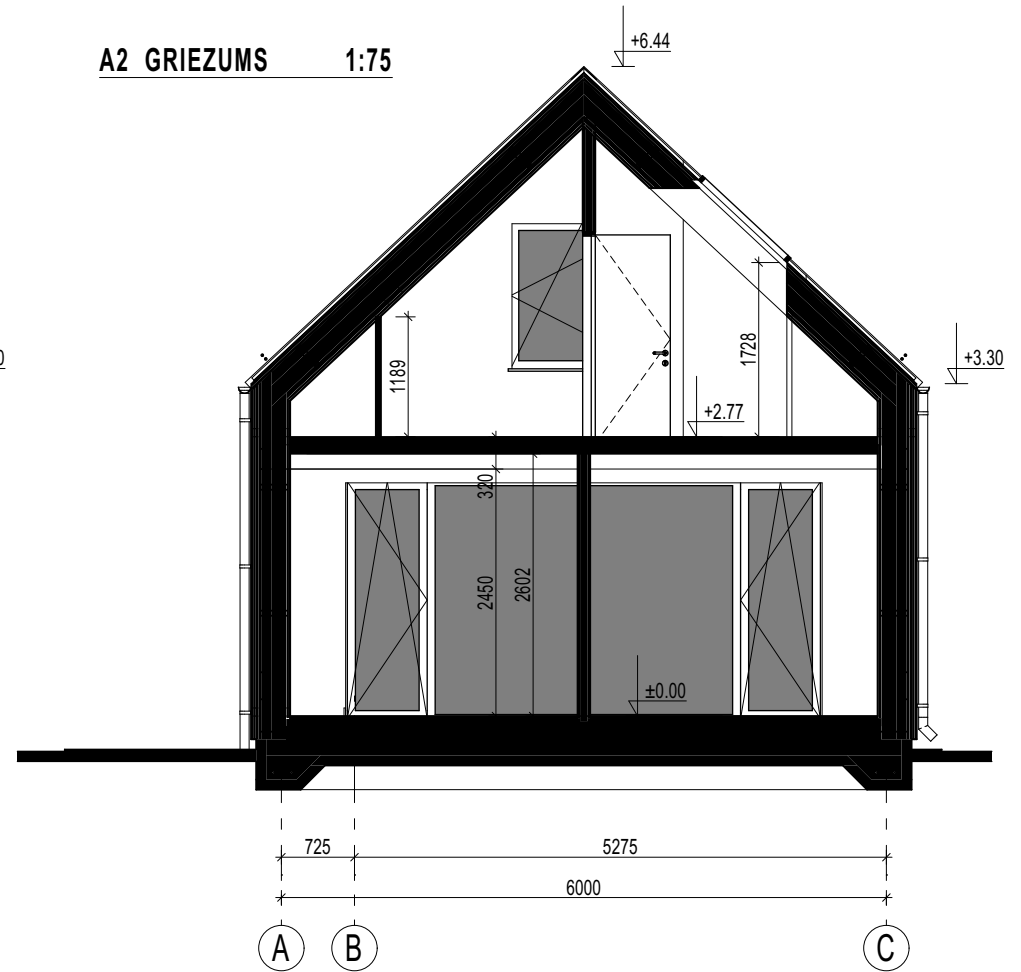

F1 FASÅDE 1:100

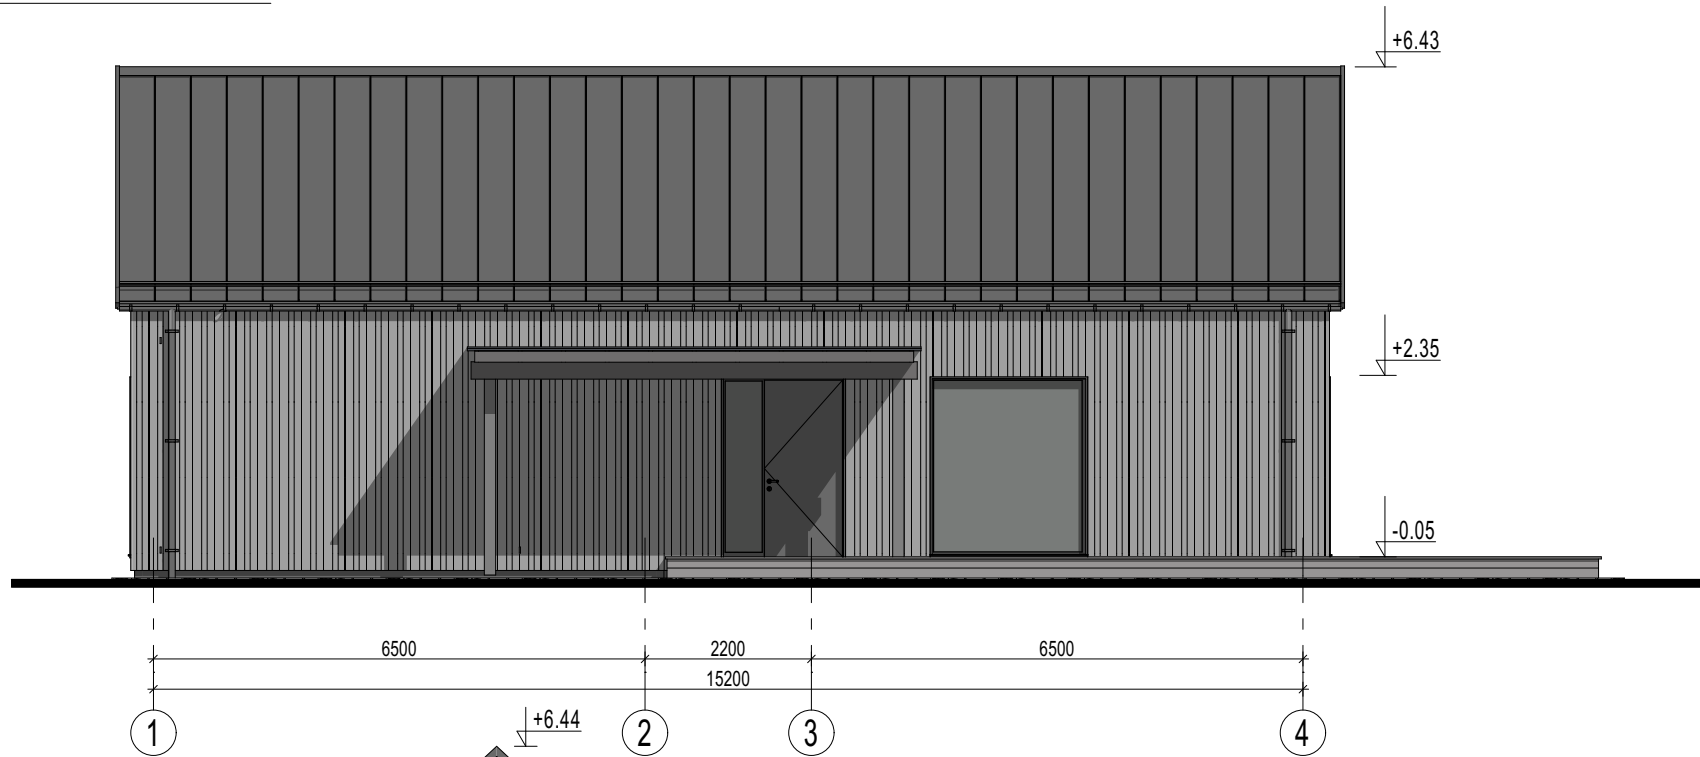


F2 FASÅDE 1:100

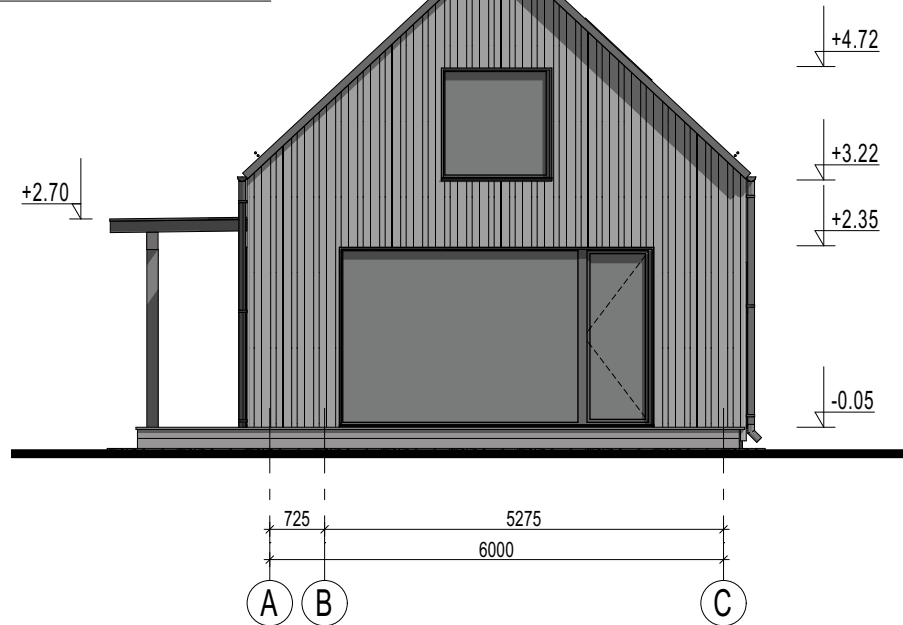


1:100 @A4
FASÅDES F1 UN F2

My Milla 100

F3 FASÅDE 1:100

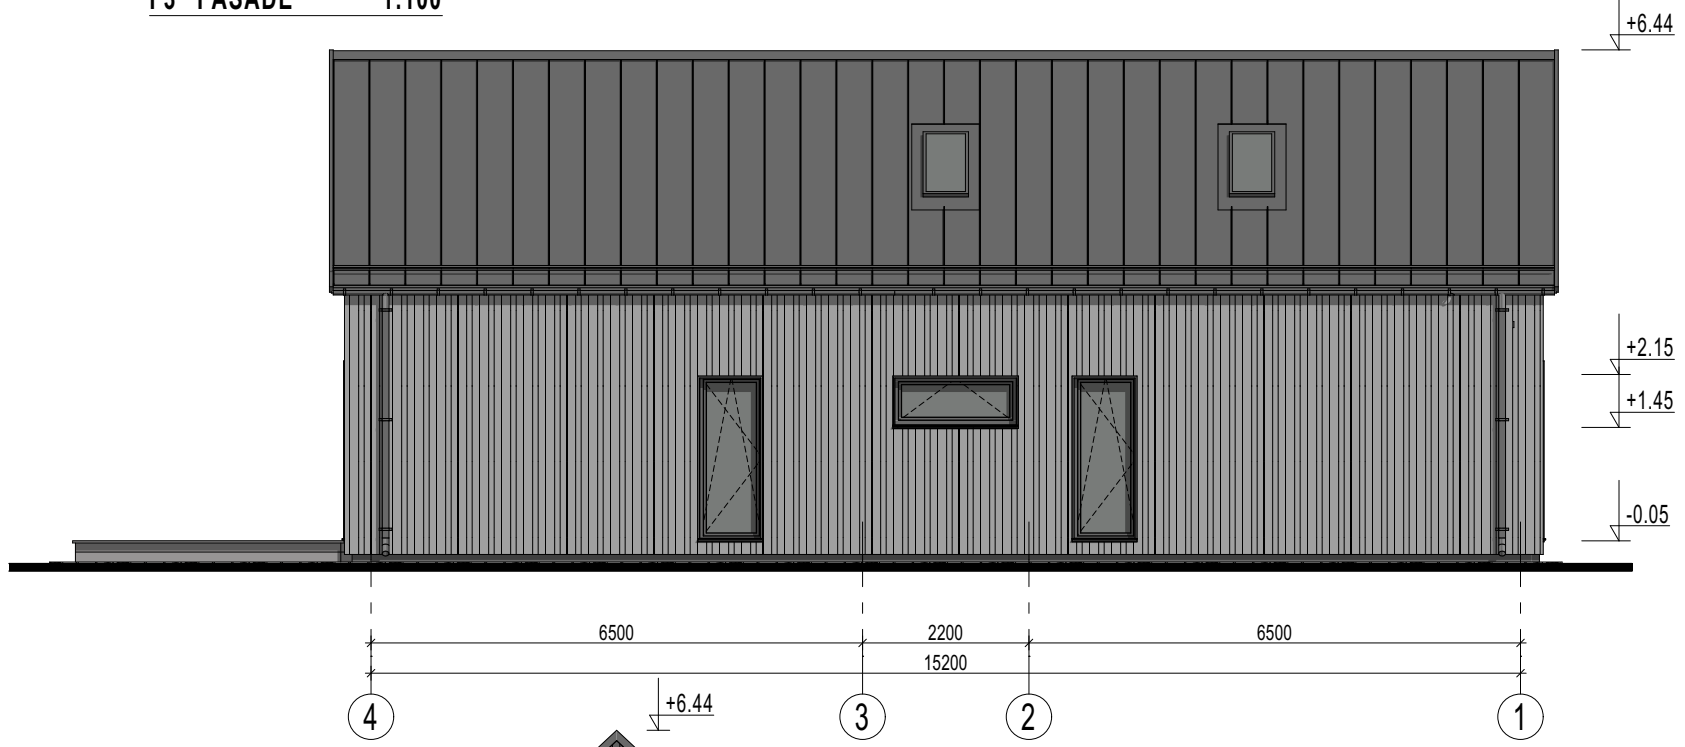

F4 FASÅDE 1:100

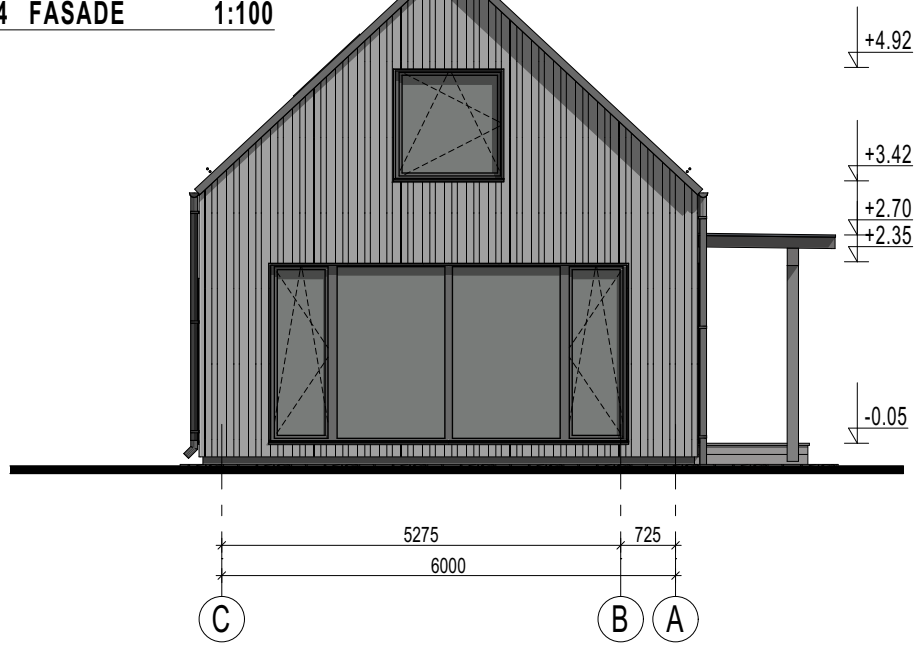

1:100 @A4
 FASÅDES F3 UN F4

